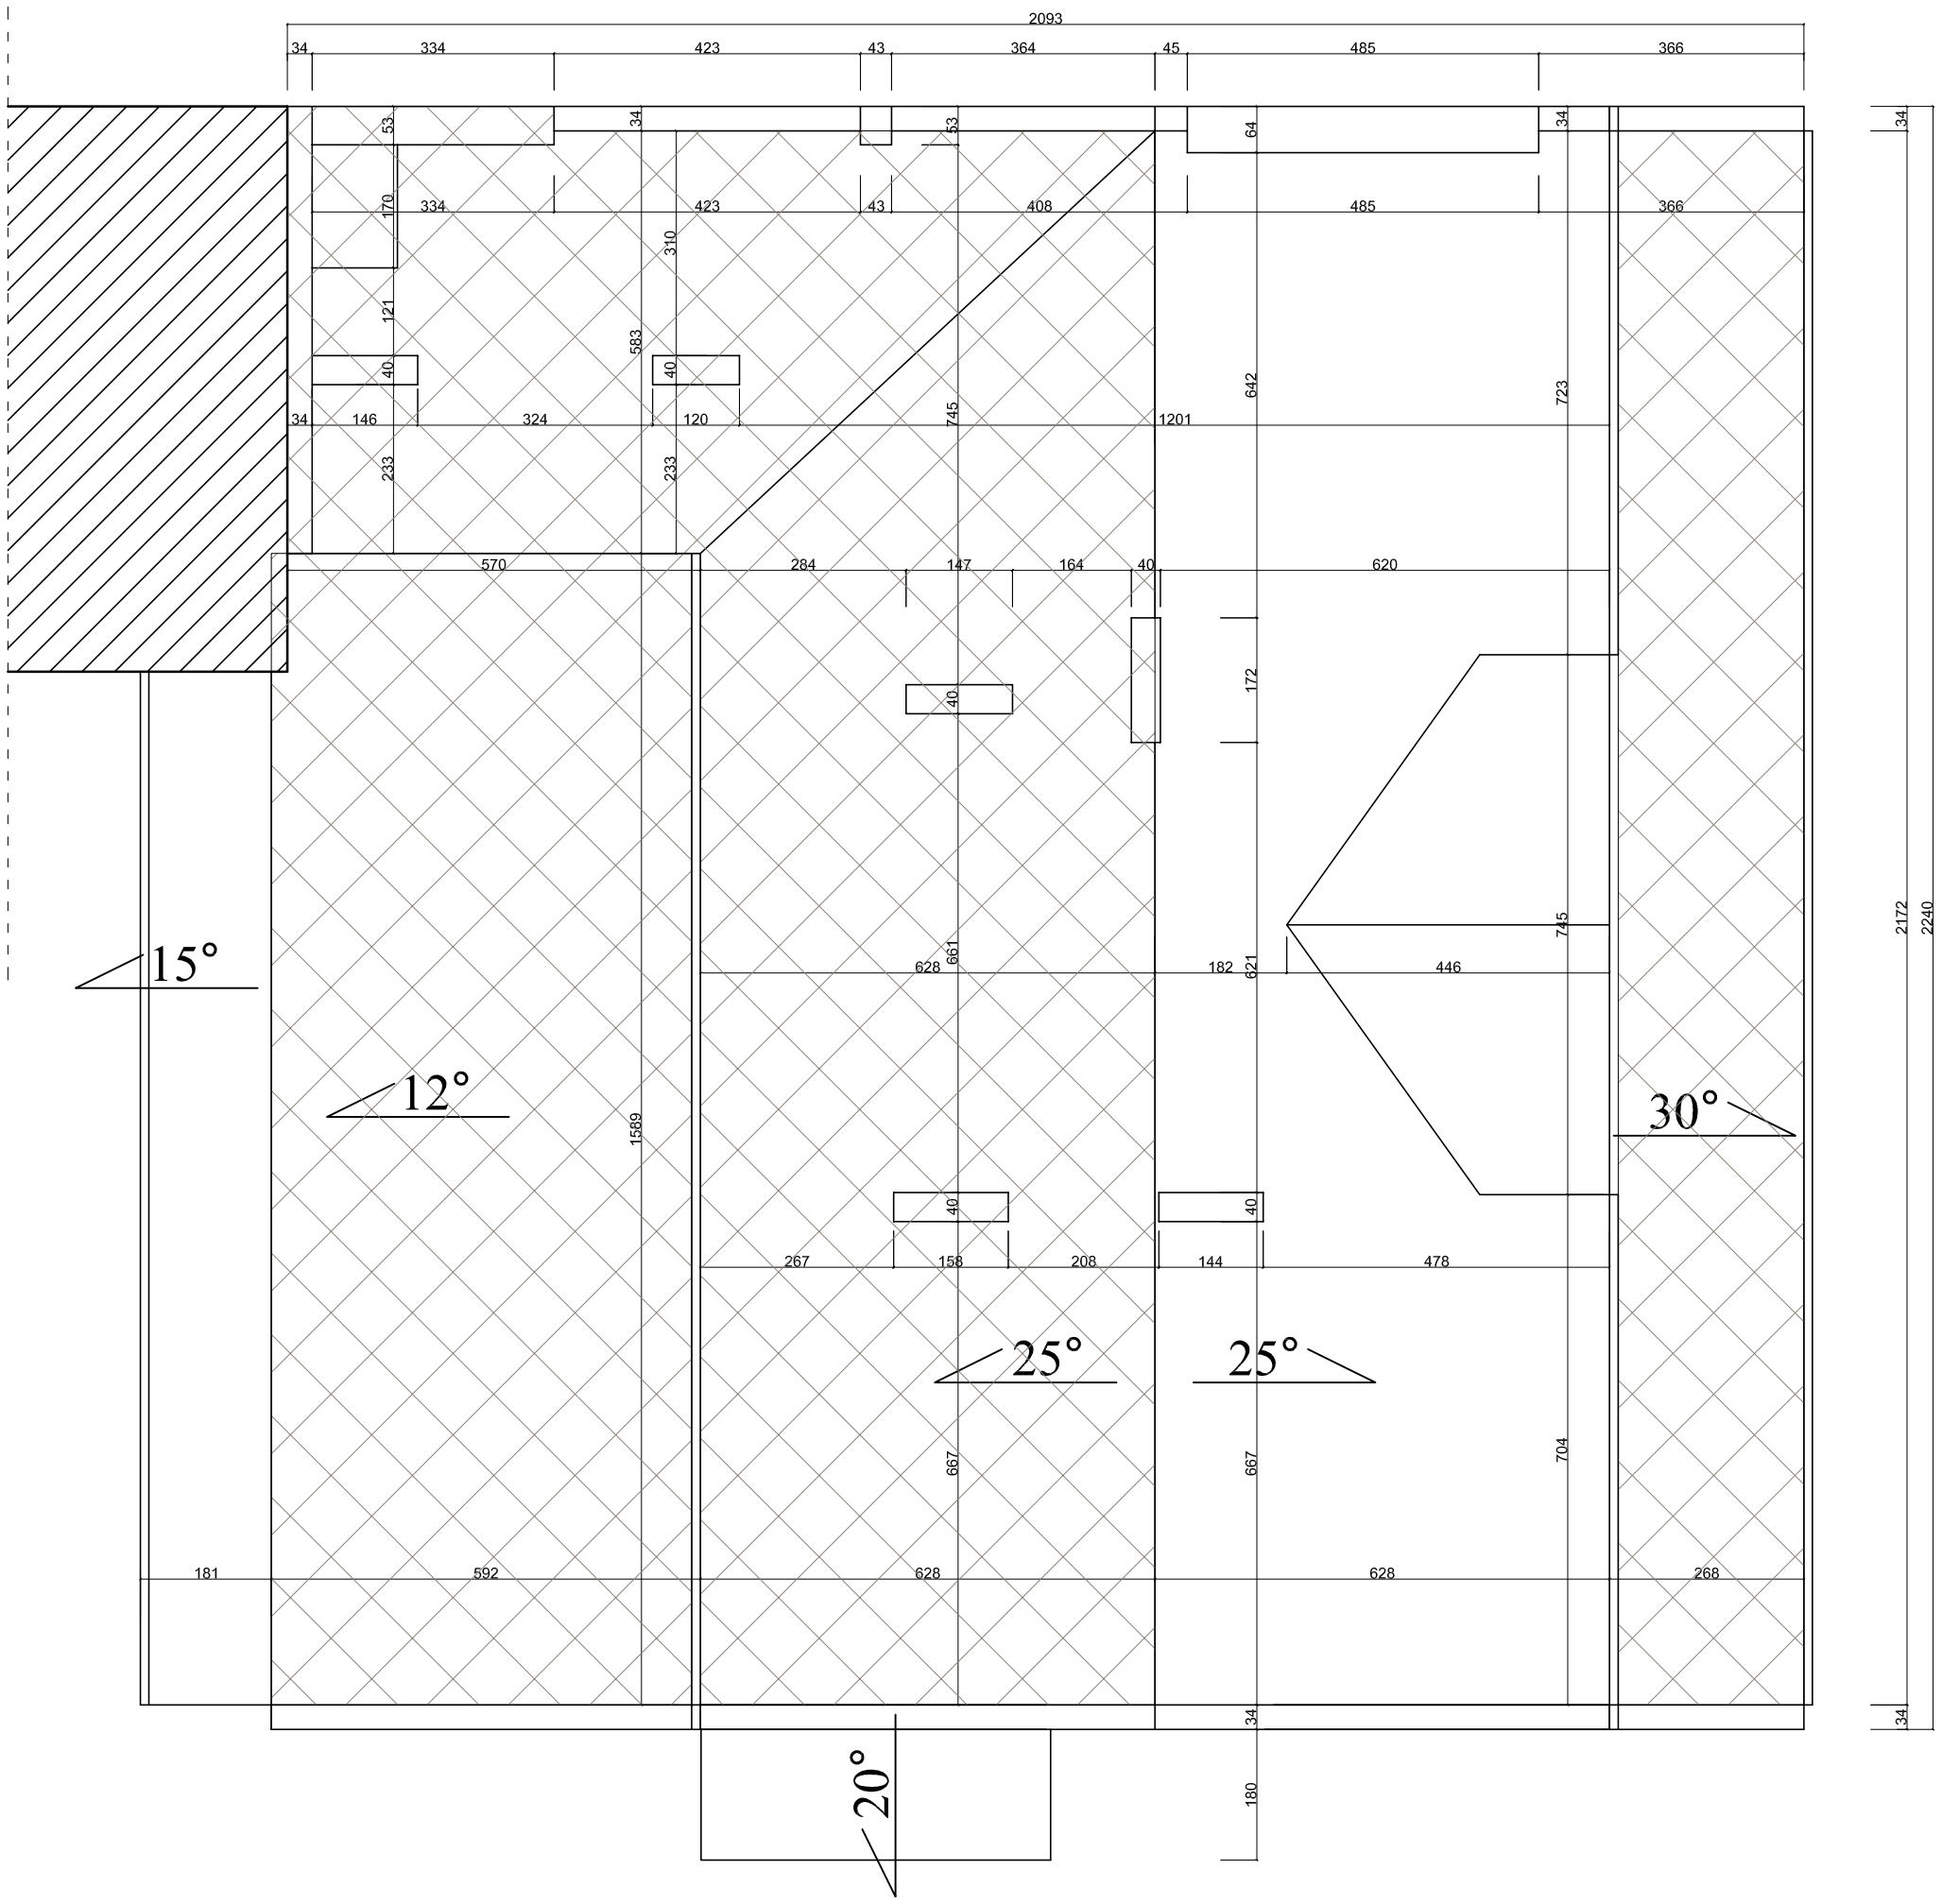

nowe pokrycia dachu
blachodachówką
w kolorze Ral 3005

MIROSŁAW BURTA ZAKŁAD USŁUGOWY 08-110 SIEDLCE UL.GRABIANOWSKA 23	
PROJEKT REMONTU CZĘŚCI ELEWACJI I DACHU BUDYNKU URZĘDU STATYSTYCZNEGO W SIEDLACH	
RYSUNEK NR 3	SKALA: 1:100
INWENTARYZACJA RZUT DACHU	
INWESTOR: Urząd Statystyczny w Warszawie ul.1 Sierpnia 21 02-134 Warszawa	LOKALIZACJA: ul Pułaskiego 19/21 08-110 Siedlce Działka nr ew. 121
AUTOR PROJEKTU: MGR INŻ. MIROSŁAW BURTA UPR BP 4224/1/2/84	PODPIS:
ASYSTENT PROJEKTANTA: MGR INŻ. ARCH. AGNIESZKA BURTA	PODPIS: