


# SZCZEGÓŁ OKAPU DACHU SKALA 1:10

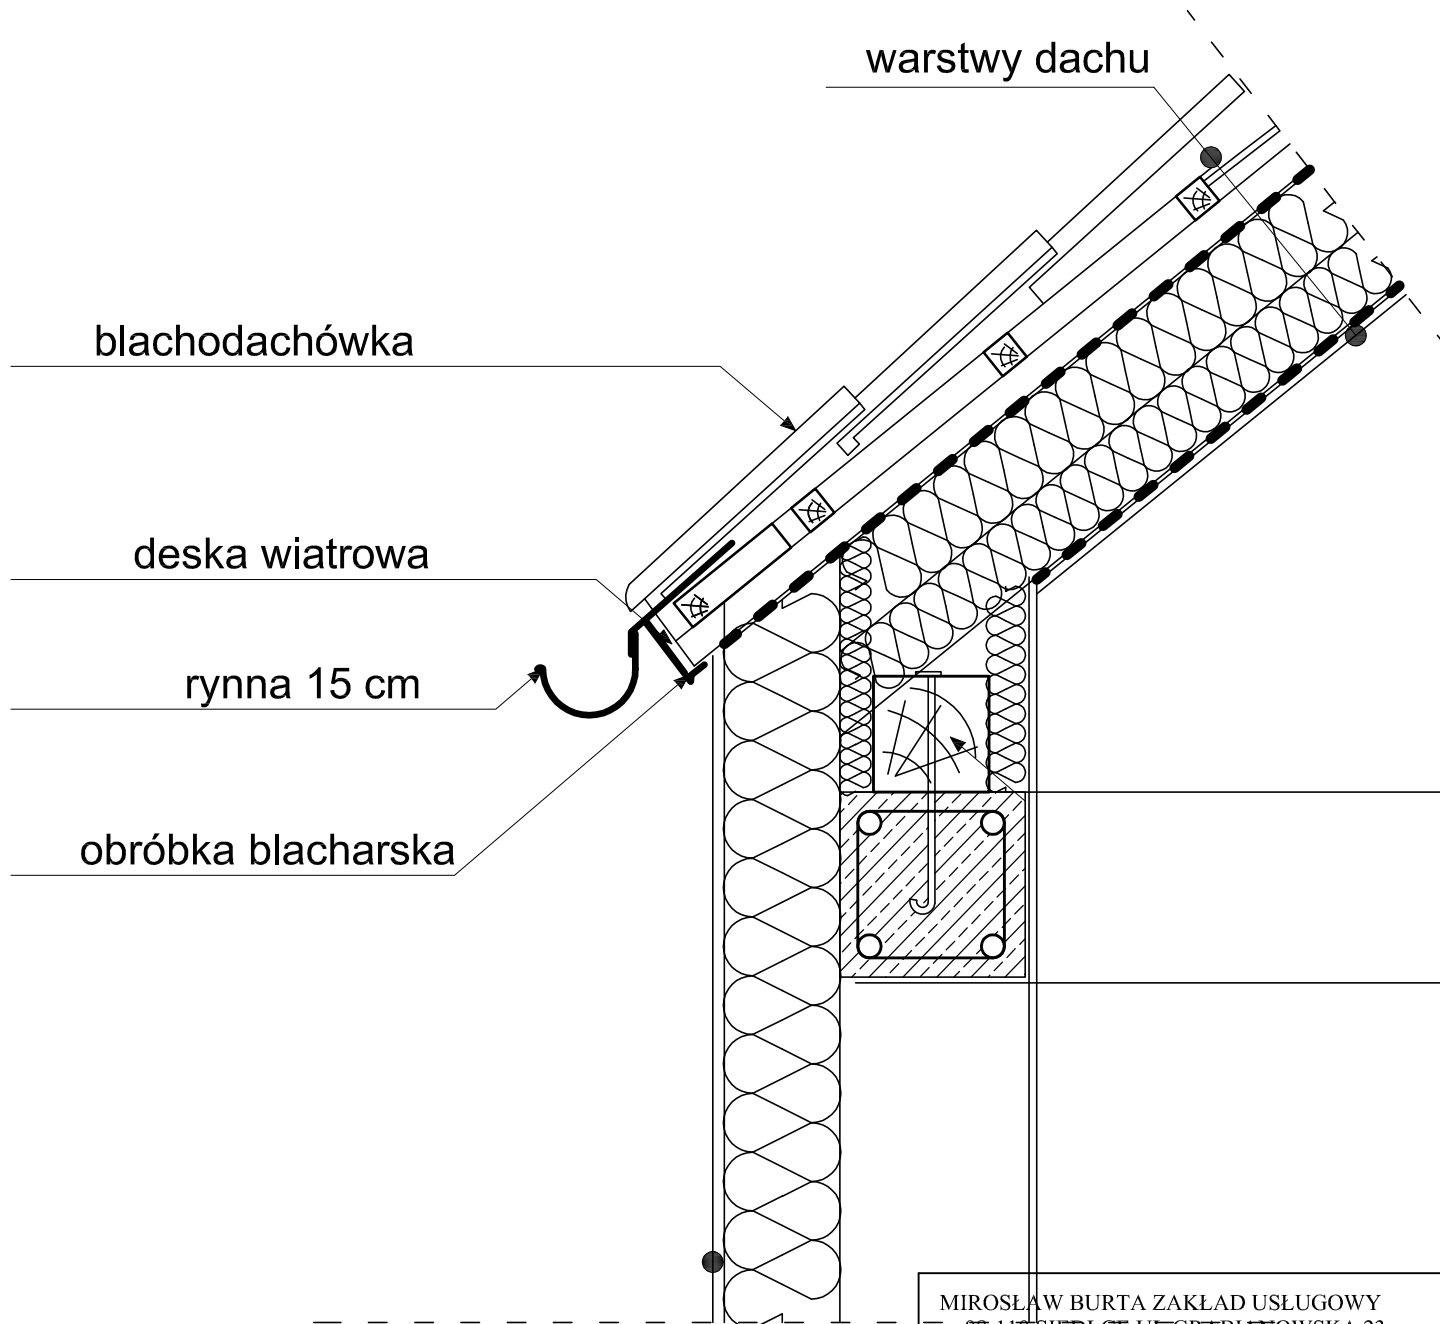

MIROSLAW BURTA ZAKŁAD USŁUGOWY  
08-110 SIEDLCE UL.GRABIANOWSKA 23

PROJEKT REMONTU CZĘŚCI ELEWACJI I DACHU BUDYNKU  
URZĘDU STATYSTYCZNEGO W SIEDLACH

RYSUNEK NR 13

SKALA: 1:10

PROJEKT SZCZEGÓŁ OKAPU

INWESTOR:

LOKALIZACJA:

Urząd Statystyczny w Warszawie  
ul. 1 Sierpnia 21  
02-134 Warszawa

ul Pułaskiego 19/21  
08-110 Siedlce  
Działka nr ew. 121

AUTOR PROJEKTU:

PODPIS:

MGR INŻ. MIROSLAW BURTA  
UPR BP 4224/12/84

ASYSTENT PROJEKTANTA:

PODPIS:

MGR INŻ. ARCH. AGNIESZKA BURTA