


Zatwierdzenie do dodatku nr 5
do SINZ

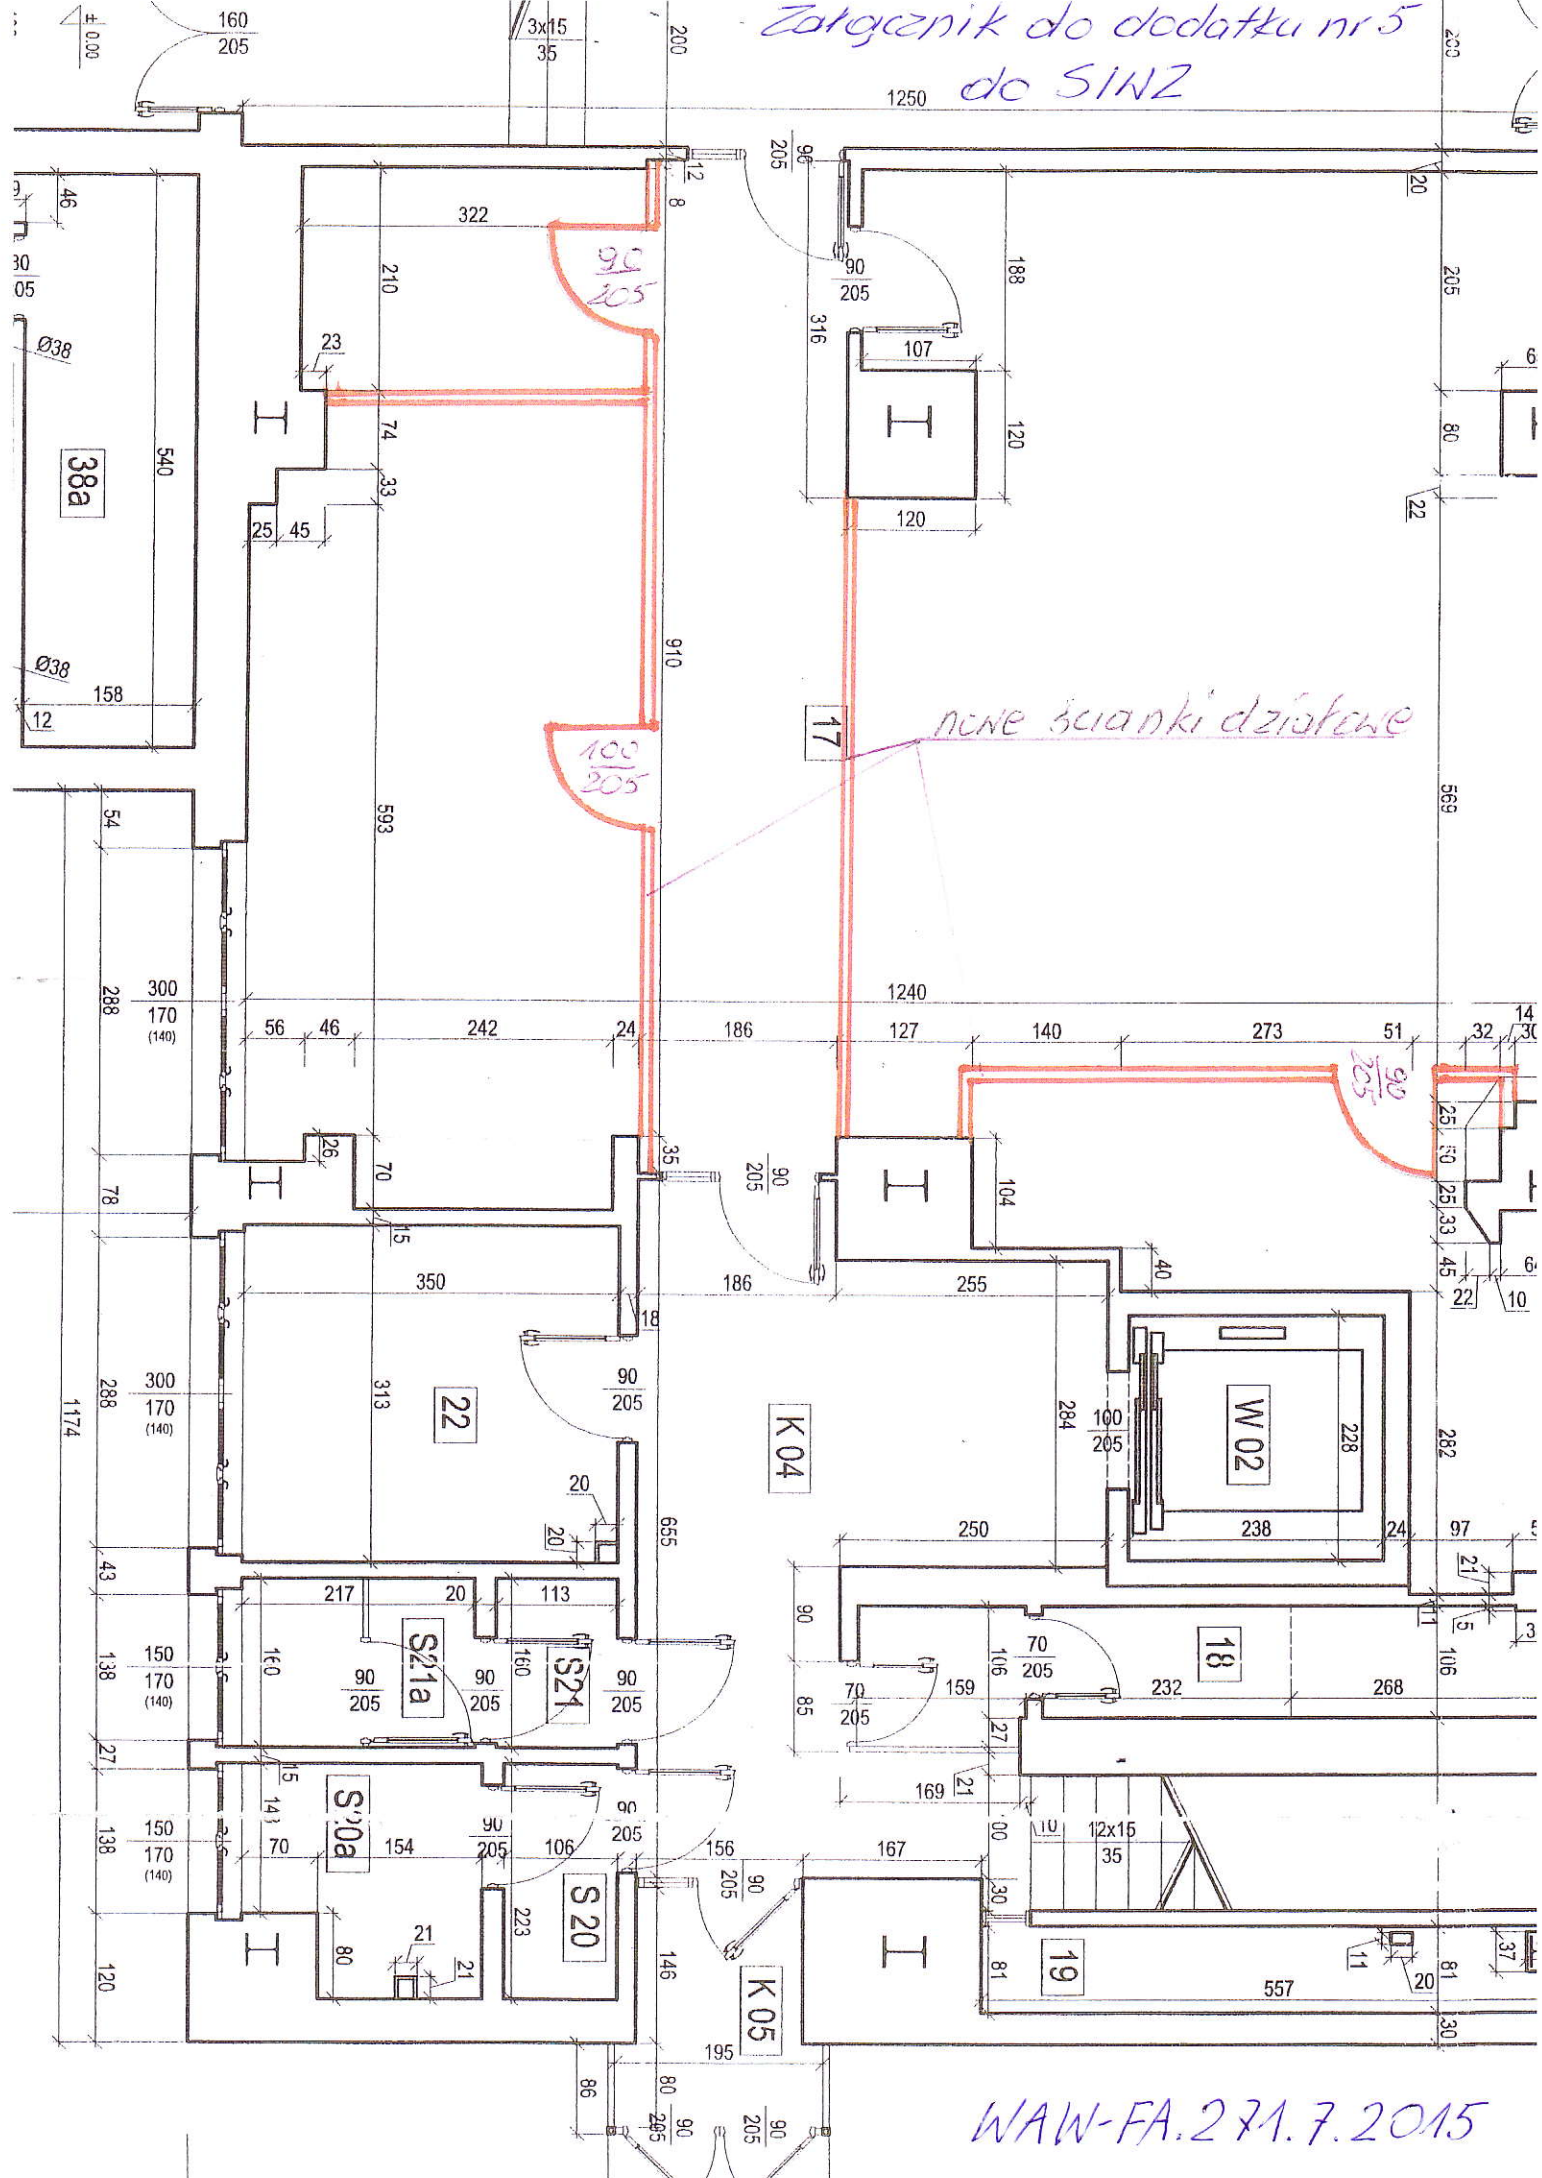

inne ścianki działowe

WAW-FA.27.1.7.2015