KORYTARZ

KORYTARZ

KORYTARZ

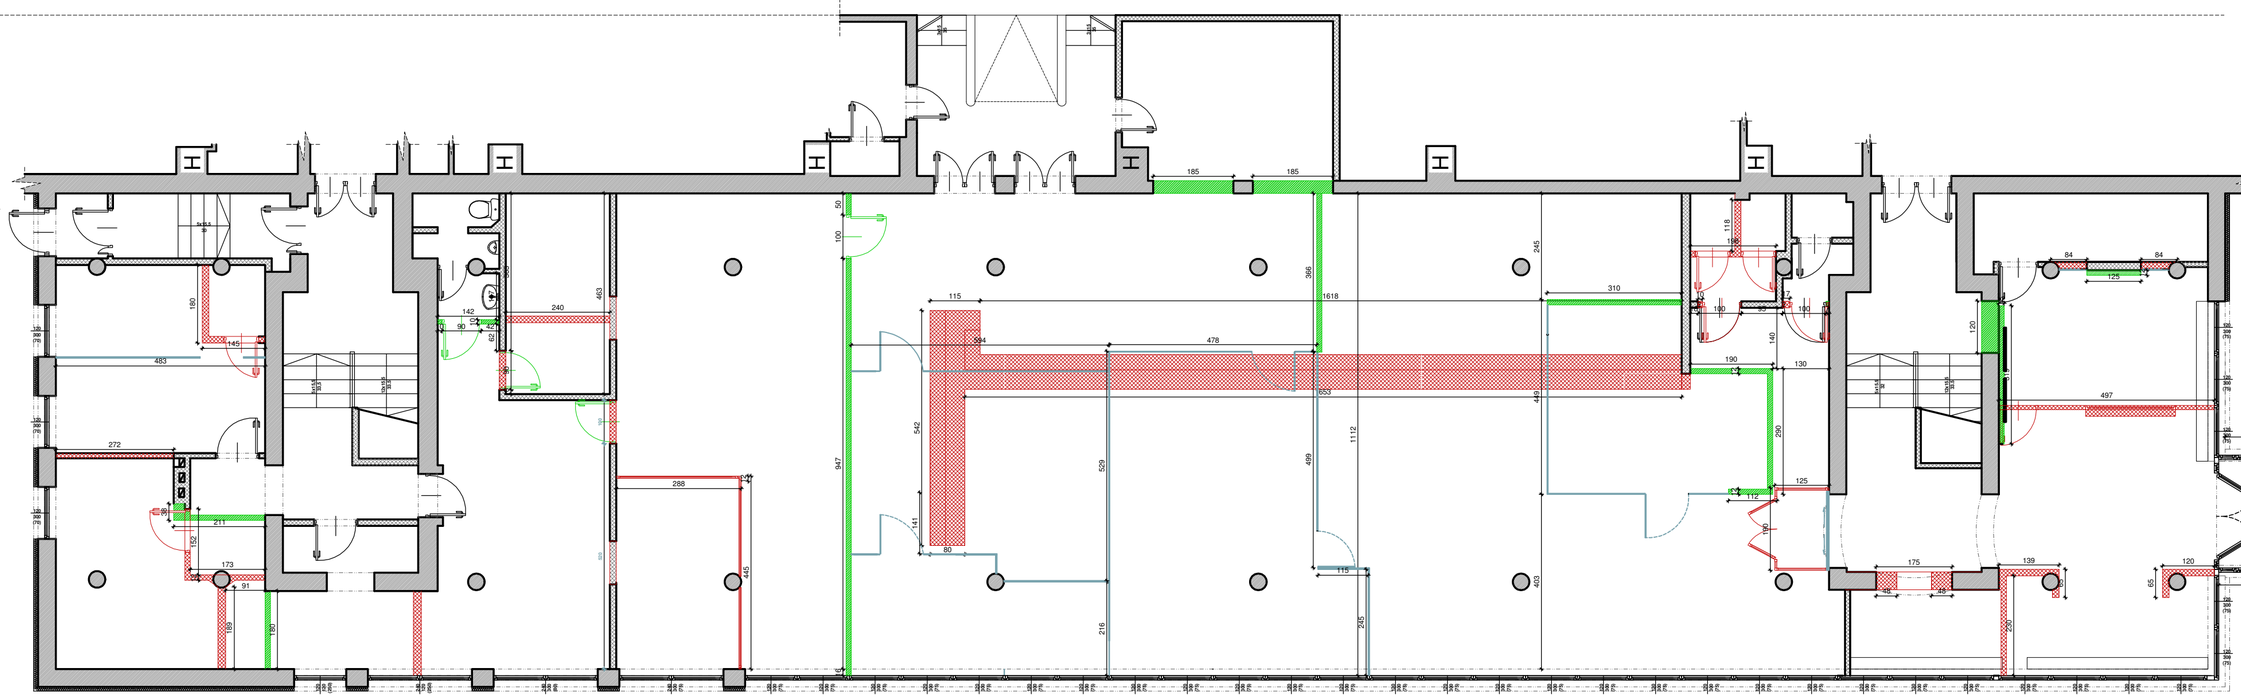

JEDNOSTKA PROJEKTOWA

LANGE PROJEKT
ul.Targowa 12 m 63, 03-731 Warszawa
tel.: (022) 620-18-19, fax.: (022) 252-69-56
biuro@langeprojekt.com

INWESTOR

URZĄD STATYSTYCZNY W WARSZAWIE

UL.1 SIERPNIA 21; 02-134 WARSZAWA

NAZWA INWESTYCJI

PROJEKT ARANŻACJI CZĘSCI PARTERU W BUDYNKU URZĘDU STATYSTYCZNEGO ZLOKALIZOWANEGO PRZY UL. 1 SIERPNIA 21 W WARSZAWIE

ADRES INWESTYCJI

UL. 1 SIERPNIA 21, 02-134 WARSZAWA

...

PROJEKTANT

arch. Marek Lange

PROJEKTANT

arch. Tomasz Muskus

OPRACOWUJĄCY

Mgr Marek Lange ...

Mgr inż. arch. Tomasz Muskus ...

...

TYTUŁ RYSUNKU

ARANŻACJA -ŚCIANY

WYBURZENIA I DOBUDOWANIA

...

FAZA PROJEKTOWA	BRANŻA
ARANŻACJA	ARCHITEKTURA
SKALA RYSUNKU	NUMER RYSUNKU
1:100	PB 03
DATA OPRACOWANIA	
MARZEC 2014	

LANGE A2