



A-A

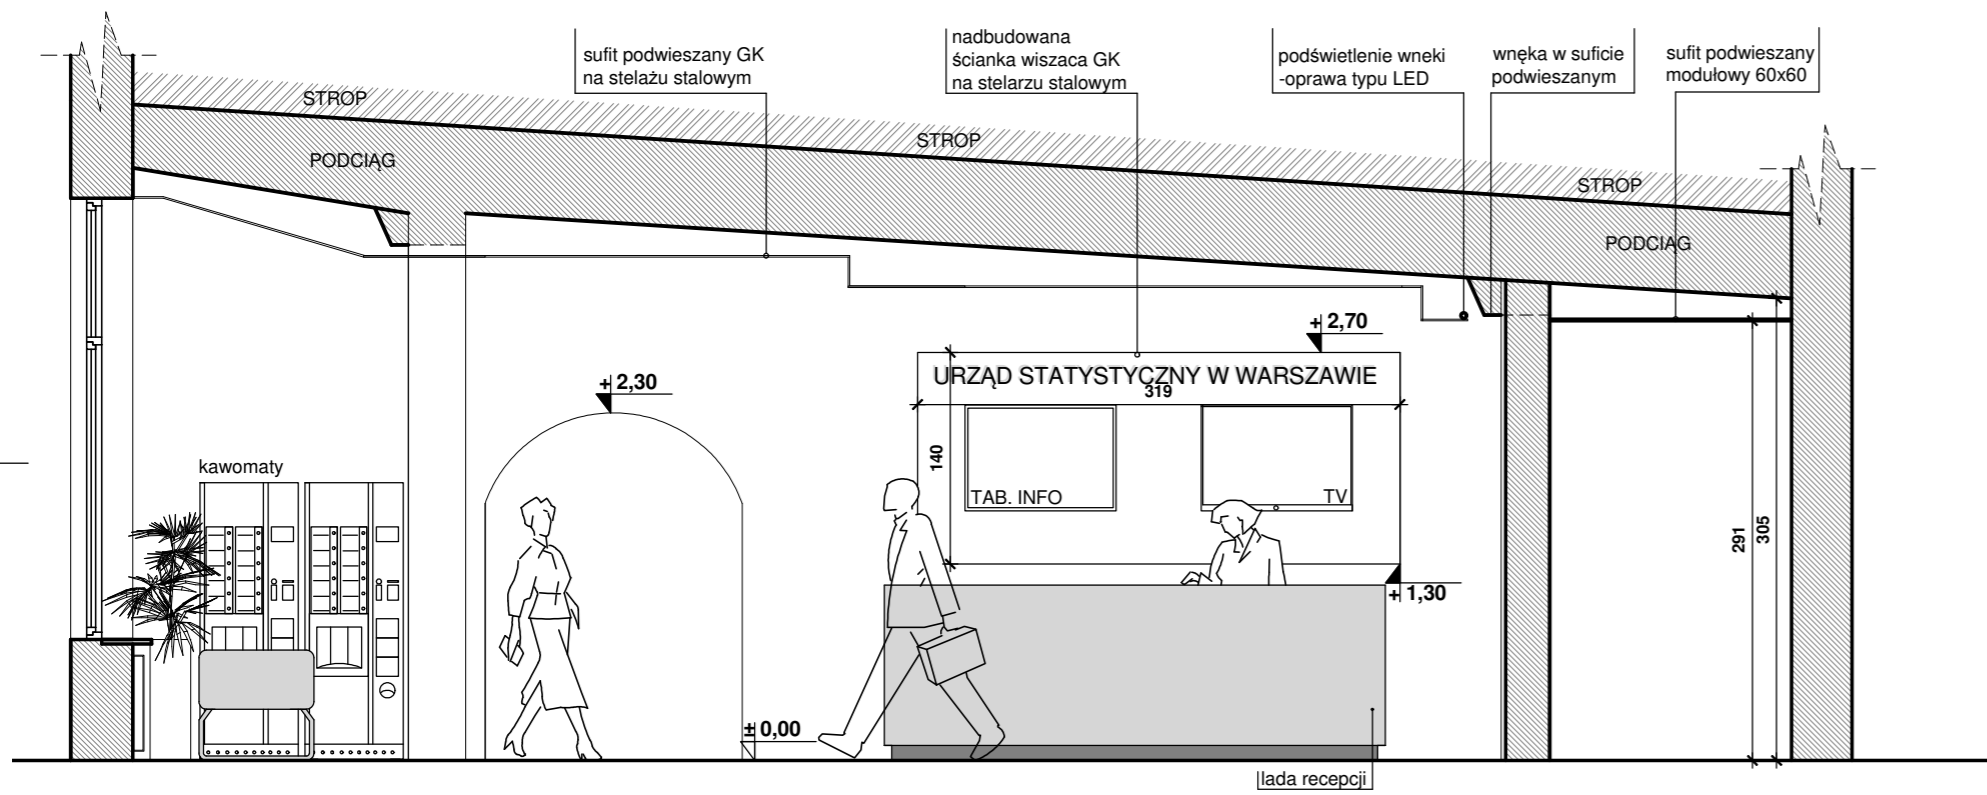


skala 1:50

B-B

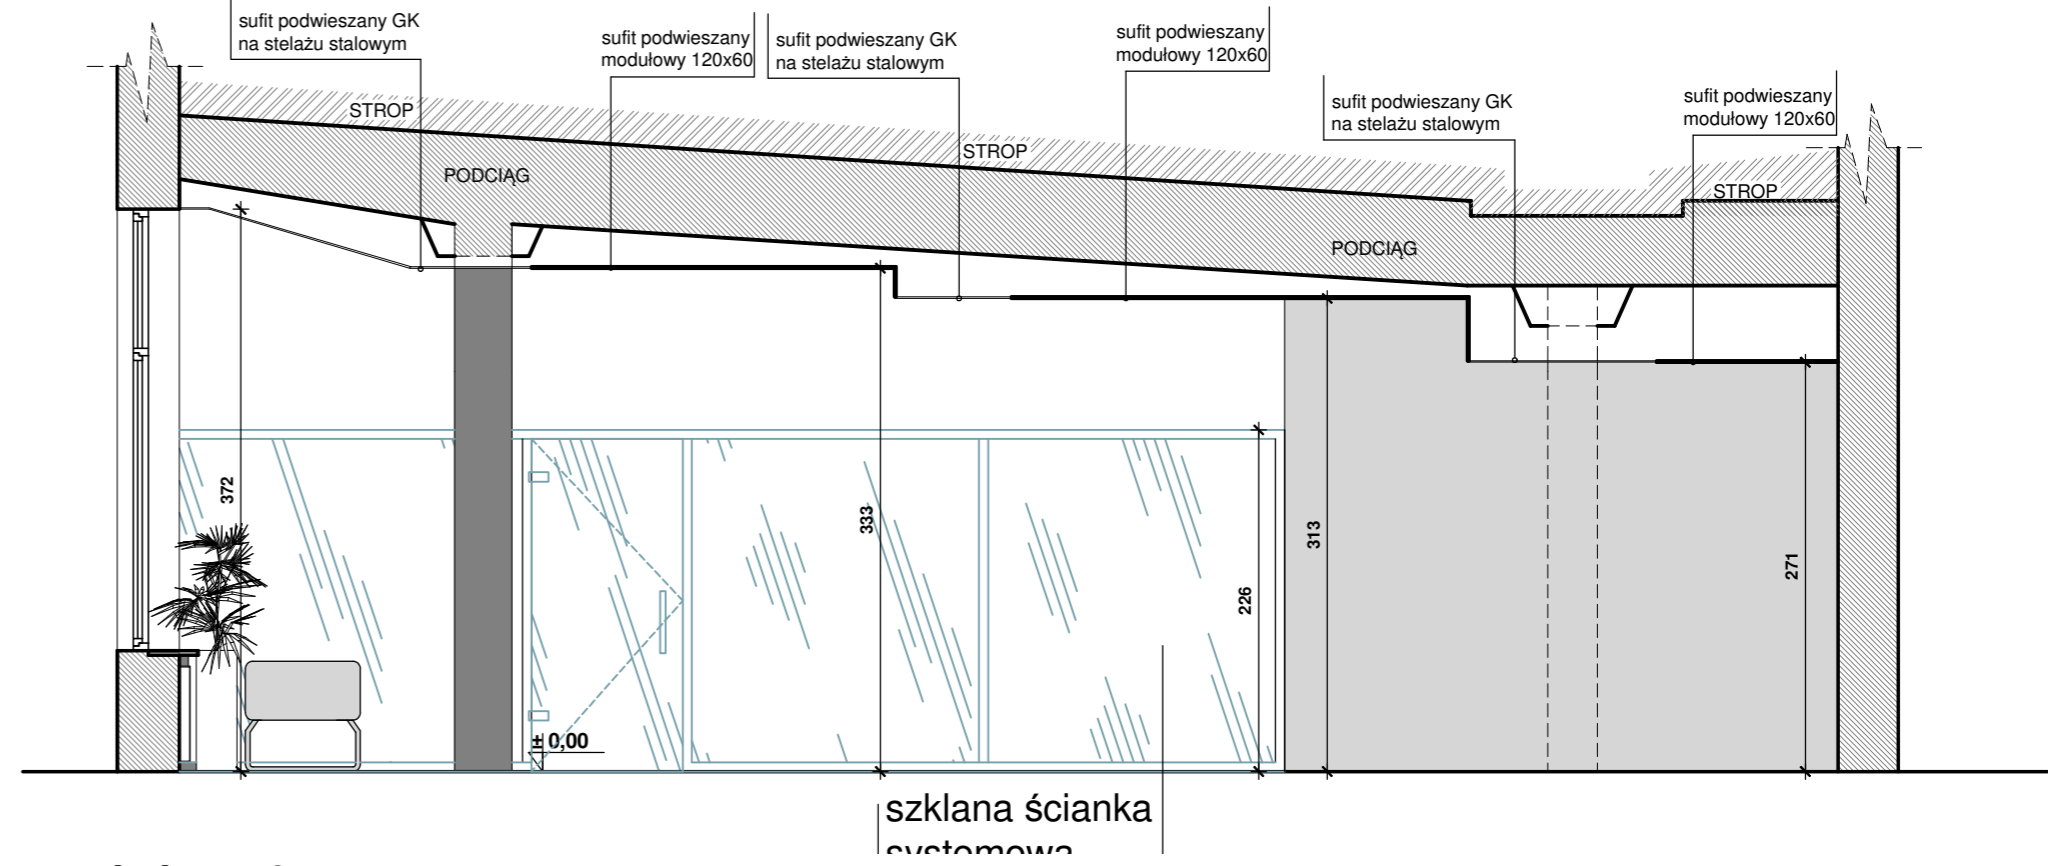


skala 1:50

szklana ścianka systemowa

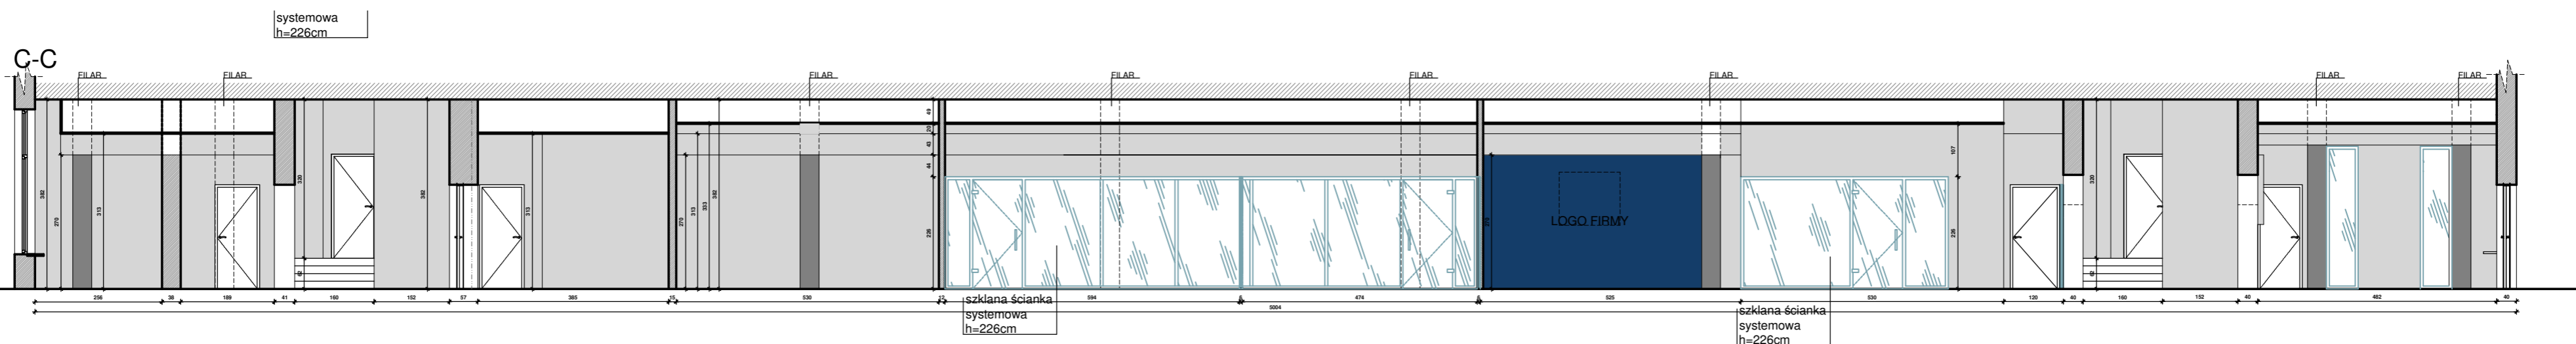

skala 1:100

 LANGE PROJEKT <small>ul. Fajfowa 12-13, 02-723 Warszawa tel.: (022) 620-18-19, fax.: (022) 252-69-56 biuro@lanprojekt.com</small>		JEDNOSTKA PROJEKTOWA
URZĄD STATYSTYCZNY W WARSZAWIE UL. 1 SIERPNIA 21; 02-134 WARSZAWA		INWESTOR
PROJEKT ARANŻACJI CZĘŚCI PARTERU W BUDYNKU URZĘDU STATYSTYCZNEGO ZLOKALIZOWANEGO PRZY UL. 1 SIERPNIA 21 W WARSZAWIE		NAZWA INWESTYCJI
UL. 1 SIERPNIA 21, 02-134 WARSZAWA		ADRES INWESTYCJI
arch. Marek Lange		PROJEKTANT
arch. Tomasz Muskus		PROJEKTANT
Mgr Marek Lange Mgr inż. arch. Tomasz Muskus		OPRACOWUJĄCY
ARANŻACJA-WIDOK A-A,B-B,C-C A-A,B-B,C-C		TYTUŁ RYSUNKU
ARANŻACJA	ARCHITEKTURA	BRANŻA
1:50,1:100	NUMER RYSUNKU	
MARZEC 2014	PB 07	