


KORYTARZ

KORYTARZ

KORYTARZ

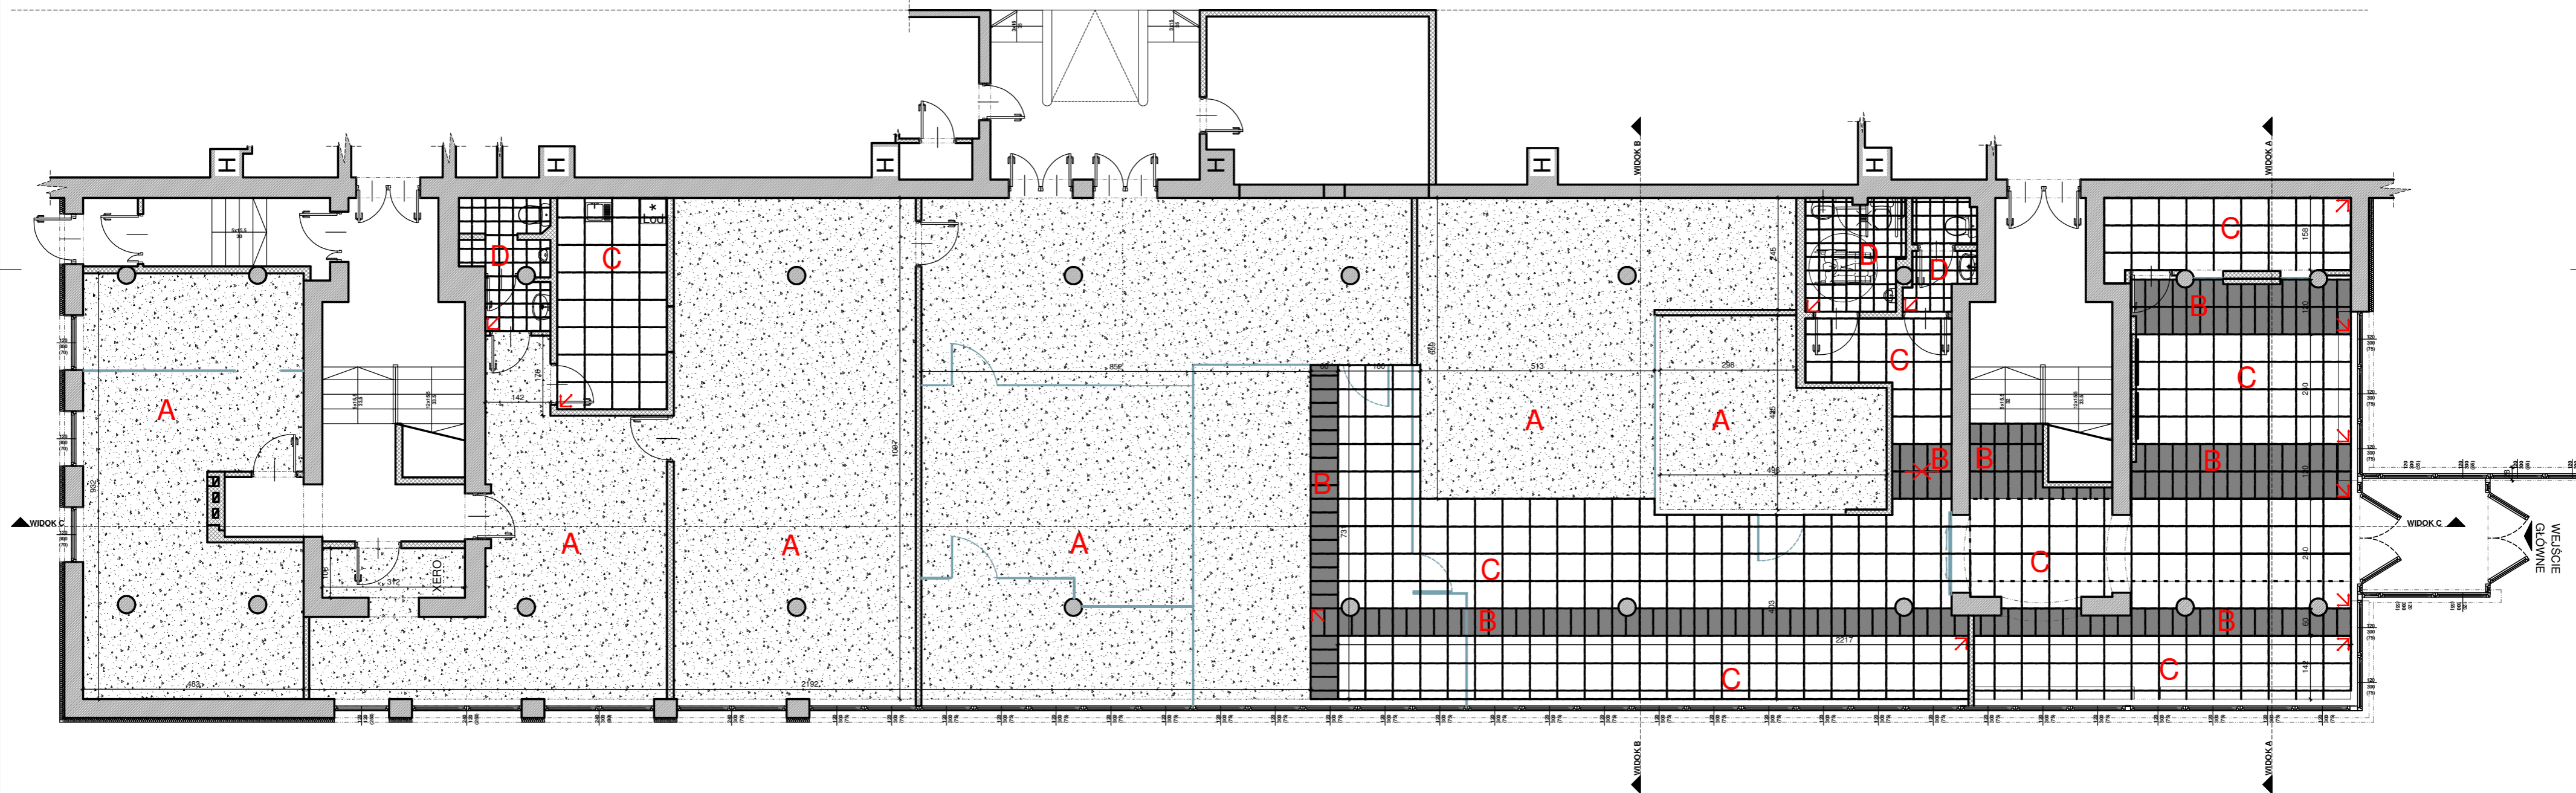

- A** Wykładzina dywanowa modułowa 50x50cm
Powierzchnia: ~304m²
- B** Płytki ceramiczne uzupełniające 30x60cm
kolor-Karbon mat
Powierzchnia: ~34m²
- C** Płytki ceramiczne podstawowe 60x60cm
kolor-Perła mat
Powierzchnia: ~125m²
- D** Płytki ceramiczne 30x30cm
kolor-Perła mat
Powierzchnia: ~15m²

IP LANGE PROJEKT		JEDNOSTKA PROJEKTOWA
<small>ul. Eryka 10-12, 02-723 Warszawa tel.: (022) 620-18-19, fax.: (022) 252-69-56 biuro@langeprojekt.com</small>		INWESTOR
URZĄD STATYSTYCZNY W WARSZAWIE		
UL. 1 SIERPNIA 21, 02-134 WARSZAWA		NAZWA INWESTYCJI
PROJEKT ARANŻACJI CZĘŚCI PARTERU W BUDYNKU		
URZĘDU STATYSTYCZNEGO		
ZLOKALIZOWANEGO PRZY UL. 1 SIERPNIA 21 W WARSZAWIE		ADRES INWESTYCJI
UL. 1 SIERPNIA 21, 02-134 WARSZAWA		
...		PROJEKTANT
arch. Marek Lange		PROJEKTANT
arch. Tomasz Muskus		OPRACOWUJĄCY
Mgr Marek Lange		
Mgr inż. arch. Tomasz Muskus		
...		TYTUŁ RYSUNKU
ARANŻACJA - PODŁOGA		
RODZAJE MAT. WYK.		
...		
FAZA PROJEKTOWA	BRANŻA	
ARANŻACJA	ARCHITEKTURA	
SKALA RYSUNKU	NUMER RYSUNKU	
1:100		
DATA OPRACOWANIA		
MARZEC 2014		PB 06
		LANGE A2