



KORYTARZ

KORYTARZ

KORYTARZ

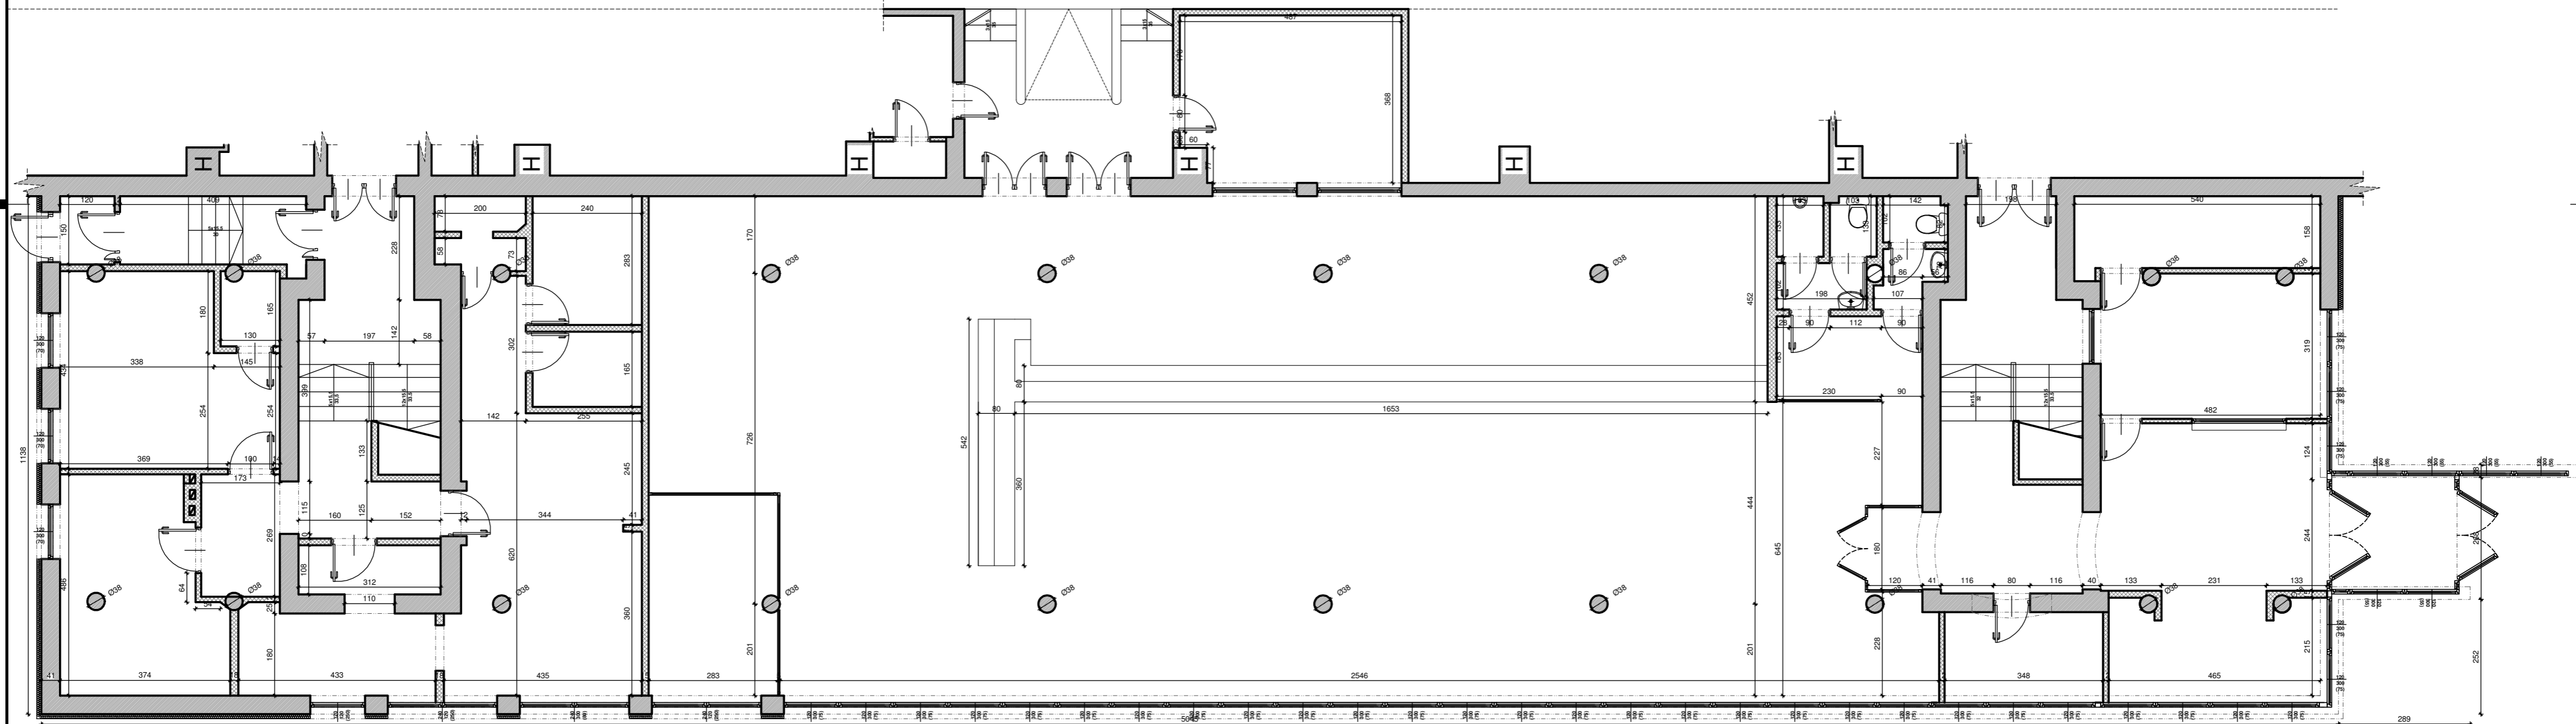

		LANGE PROJEKT ul. Fajstowa 12-14, 02-723 Warszawa tel.: (022) 620-18-19, fax.: (022) 252-69-58 biuro@langeprojekt.com		JEDNOSTKA PROJEKTOWA
URZĄD STATYSTYCZNY W WARSZAWIE UL. 1 SIERPNIA 21; 02-134 WARSZAWA		INWESTOR		
PROJEKT ARANŻACJI CZĘŚCI PARTERU W BUDYNKU URZĘDU STATYSTYCZNEGO ZLOKALIZOWANEGO PRZY UL. 1 SIERPNIA 21 W WARSZAWIE		NAZWA INWESTYCJI		
UL. 1 SIERPNIA 21, 02-134 WARSZAWA		ADRES INWESTYCJI		
...		PROJEKTANT		
arch. Marek Lange		PROJEKTANT		
arch. Tomasz Muskus		OPRACOWUJĄCY		
Mgr Marek Lange		...		
Mgr inż. arch. Tomasz Muskus		...		
...		TYTUŁ RYSUNKU		
INWENTARYZACJA ZAKRESU OBJĘTEGO OPRACOWANIEM		BRANŻA		
INWENTARYZACJA		ARCHITEKTURA		
SKALA RYSUNKU		NUMER RYSUNKU		
1:100		INW.02		
DATA OPRACOWANIA				
LUTY 2014				
				LANGE A2