
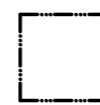


KORYTARZ

KORYTARZ

KORYTARZ

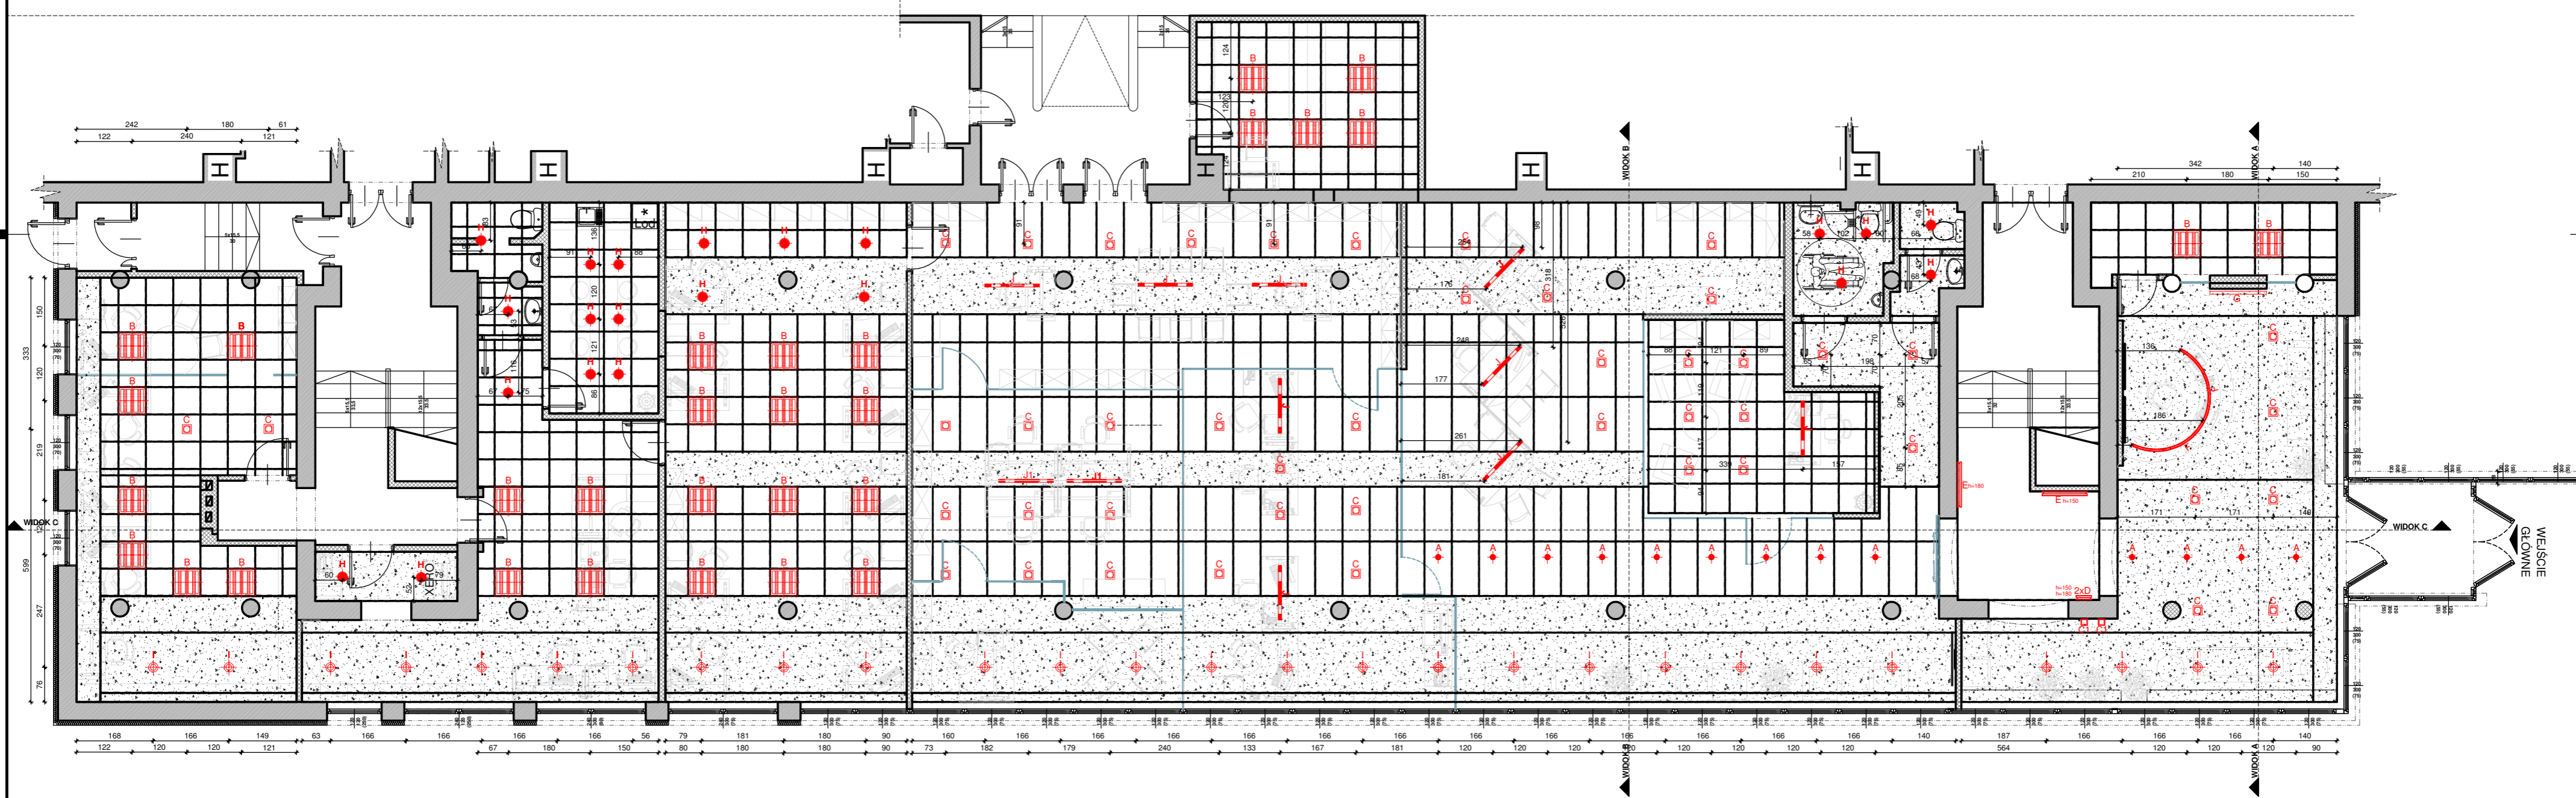

Sufit modułowy 60x60cm, kolor biały
Powierzchnia: ~124m²



Sufit modułowy 120x60cm, kolor biały
Powierzchnia: ~122m²



Sufit podwieszany, GK, systemowy na stelażu stalowym-kolor biały
Powierzchnia: ~215m²

	Opława dekoracyjna zwieszana- 1x70W- 11.6x60xcm-max.zwis-120cm
	Opława podtynkowa-4x18W-60x60x9cm
	Opława wpuszczana w sufit downlight-100W, 16.8x16.8x12.8cm
	Opława wpuszczana w sufit 14x14x10cm, 1xQR7050W 12VB15d -kolor ALU
	Opława nacienna 6x36x18cm-1x18WTC-LG211 kolor ALU
	Opława nacienna 6x98x20cm-1xświatłówkaT521WG5- kolor ALU
	Opława zwieszana ARC
	Światłówka schowana na suficie podwieszonym 1x39WTL5EVG
	Downlight 2x17W szyba6 (centr.pias.) IP44 EVG
	Opława typu downlight 100W-FLD0D44
	Opława zwieszana -90 1x28W 120x7x10cm 2x28W 120x7x10cm

 LANGE PROJEKT <small>ul. Fajfowa 12-13, 02-723 Warszawa tel.: (022) 620-18-19, fax: (022) 252-69-56 biuro@langeprojekt.com</small>		JEDNOSTKA PROJEKTOWA
URZĄD STATYSTYCZNY WARSZAWIE UL. 1 SIERPNIA 21; 02-134 WARSZAWA		INWESTOR
PROJEKT ARANŻACJI CZĘŚCI PARTERU W BUDYNKU URZĘDU STATYSTYCZNEGO ZŁOKALIZOWANEGO PRZY UL. 1 SIERPNIA 21 W WARSZAWIE		NAZWA INWESTYCJI
UL. 1 SIERPNIA 21, 02-134 WARSZAWA		ADRES INWESTYCJI
arch. Marek Lange		PROJEKTANT
arch. Tomasz Muskus		PROJEKTANT
Mgr Marek Lange Mgr inż. arch. Tomasz Muskus		OPRACOWUJĄCY
ARANŻACJA - SUFIT OŚWIETLENIE		TYTUŁ RYSUNKU
FAZA PROJEKTOWA		BRANŻA
ARANŻACJA		ARCHITEKTURA
SKALA RYSUNKU		NUMER RYSUNKU
DATA OPRACOWANIA		PB 05
MARZEC 2014		