


WAW-PA. 27.1.4. 2016

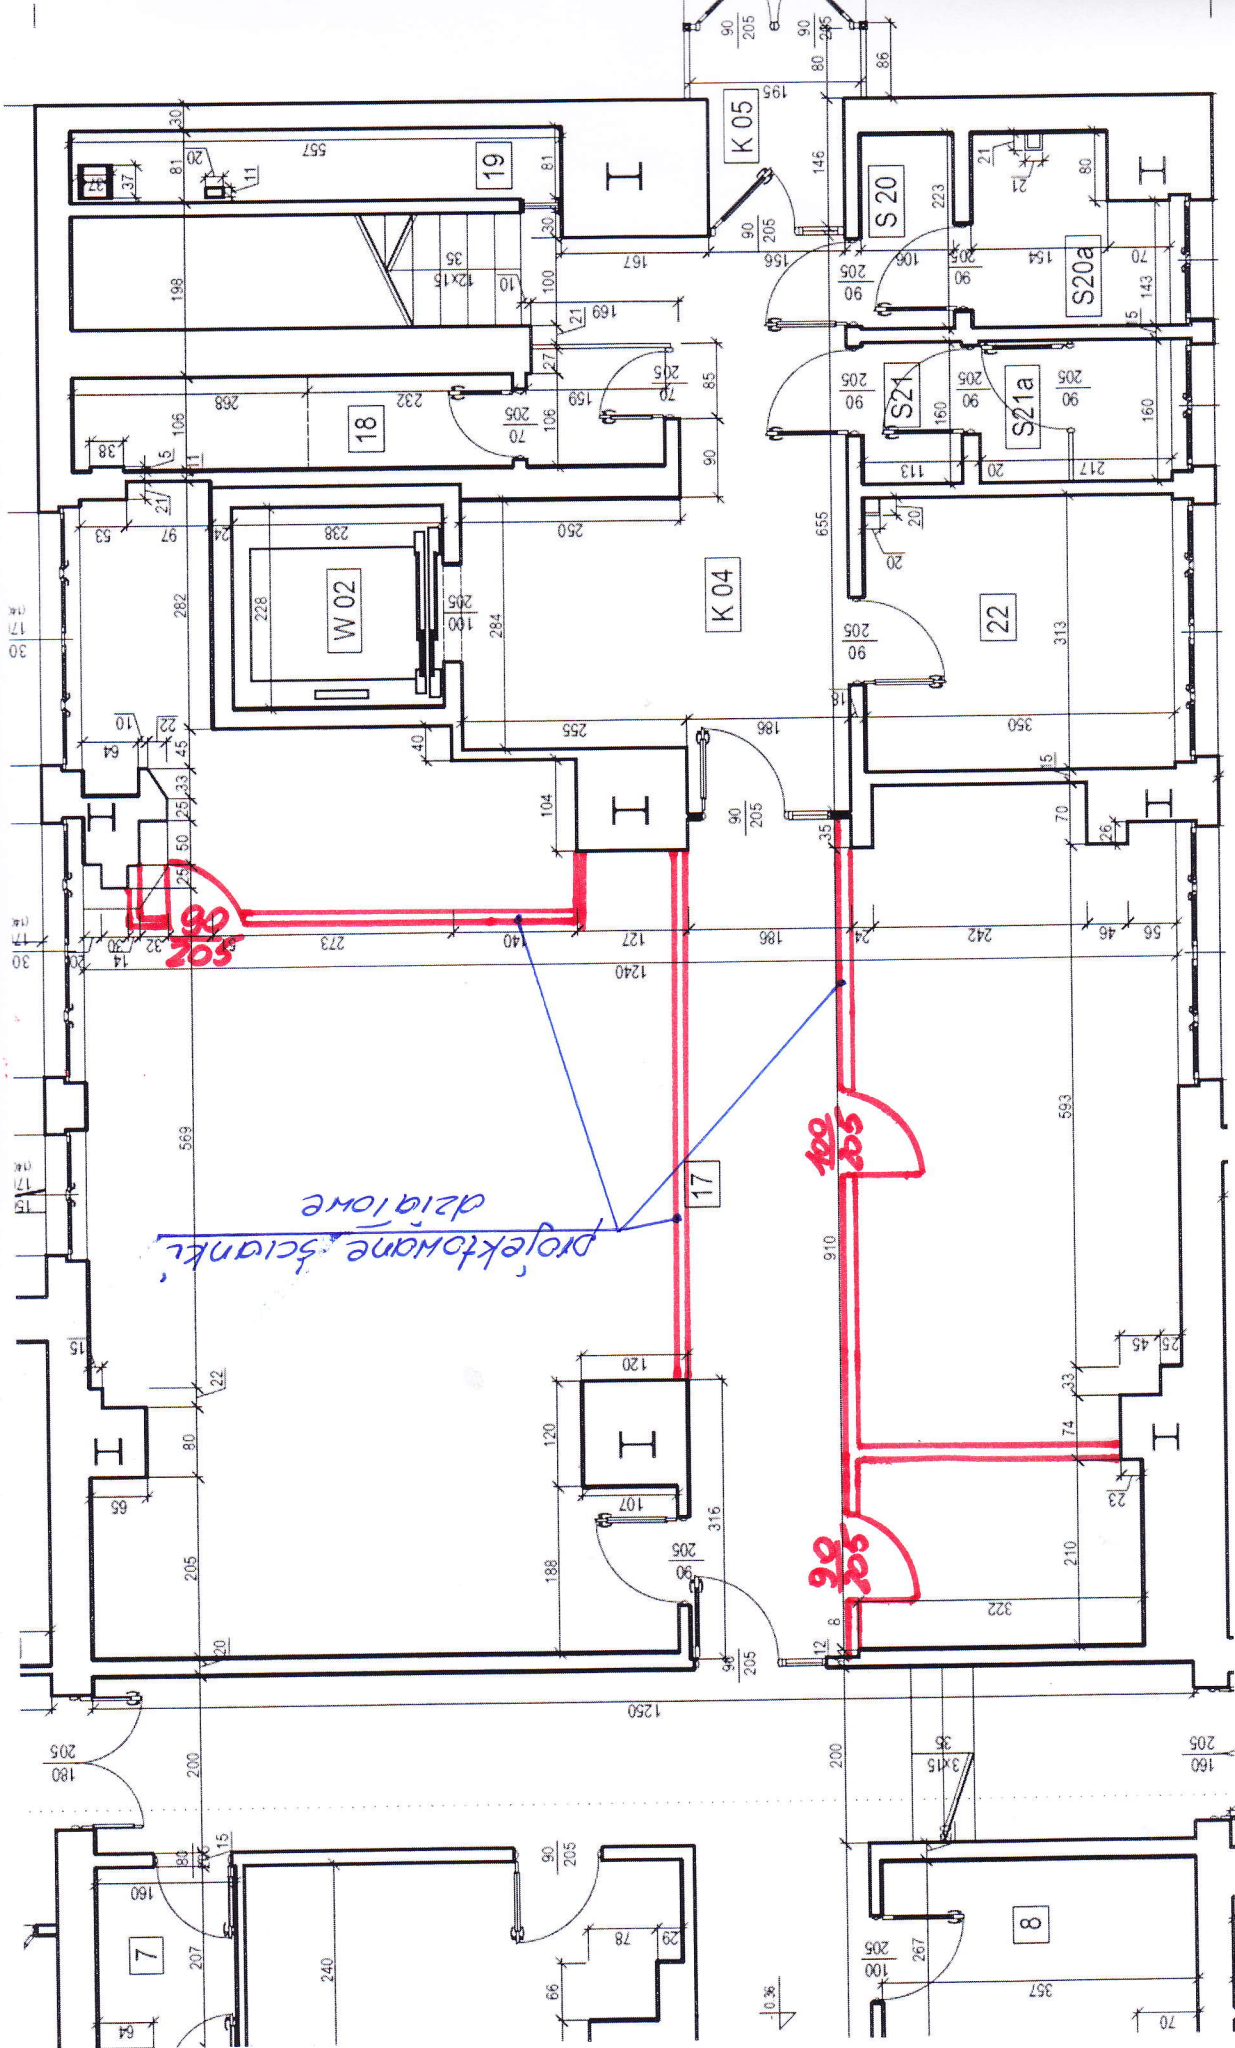

projektowane ścianki
dziagonalne