

Zestawienie powierzchni parteru - część zaprogramowana przez US -			
Lp.	Nr pomieszczenia	Przeznaczenie	Powierzchnia [m <sup>2</sup> ]
Razem parter			523,82

Zestawienie powierzchni parteru - część zaprogramowana przez buł. -			
Lp.	Nr pomieszczenia	Przeznaczenie	Powierzchnia [m <sup>2</sup> ]
Razem pomieszczenia bufo			46,98


  

Zestawienie powierzchni parteru - część zaprogramowana przez ZUS -			
Lp.	Nr pomieszczenia	Przeznaczenie	Powierzchnia [m <sup>2</sup> ]
1	6	Archiwum ZUS	56,80
Razem pomieszczenia ZUS			242,90

Zestawienie powierzchni parteru - część zaprogramowana przez US -			
Lp.	Nr pomieszczenia	Przeznaczenie	Powierzchnia [m <sup>2</sup> ]
1	K17	Komunikacja	69,38
Razem			816,23

Zestawienie powierzchni parteru - część zaprogramowana przez US -			
Lp.	Nr pomieszczenia	Przeznaczenie	Powierzchnia [m <sup>2</sup> ]

Zestawienie powierzchni parteru - część zaprogramowana przez US -			
Lp.	Nr pomieszczenia	Przeznaczenie	Powierzchnia [m <sup>2</sup> ]
1	K12	Komunikacja	3,80
2	K13	Komunikacja	74,01
19	K16	Komunikacja	6,99
Razem			454,96

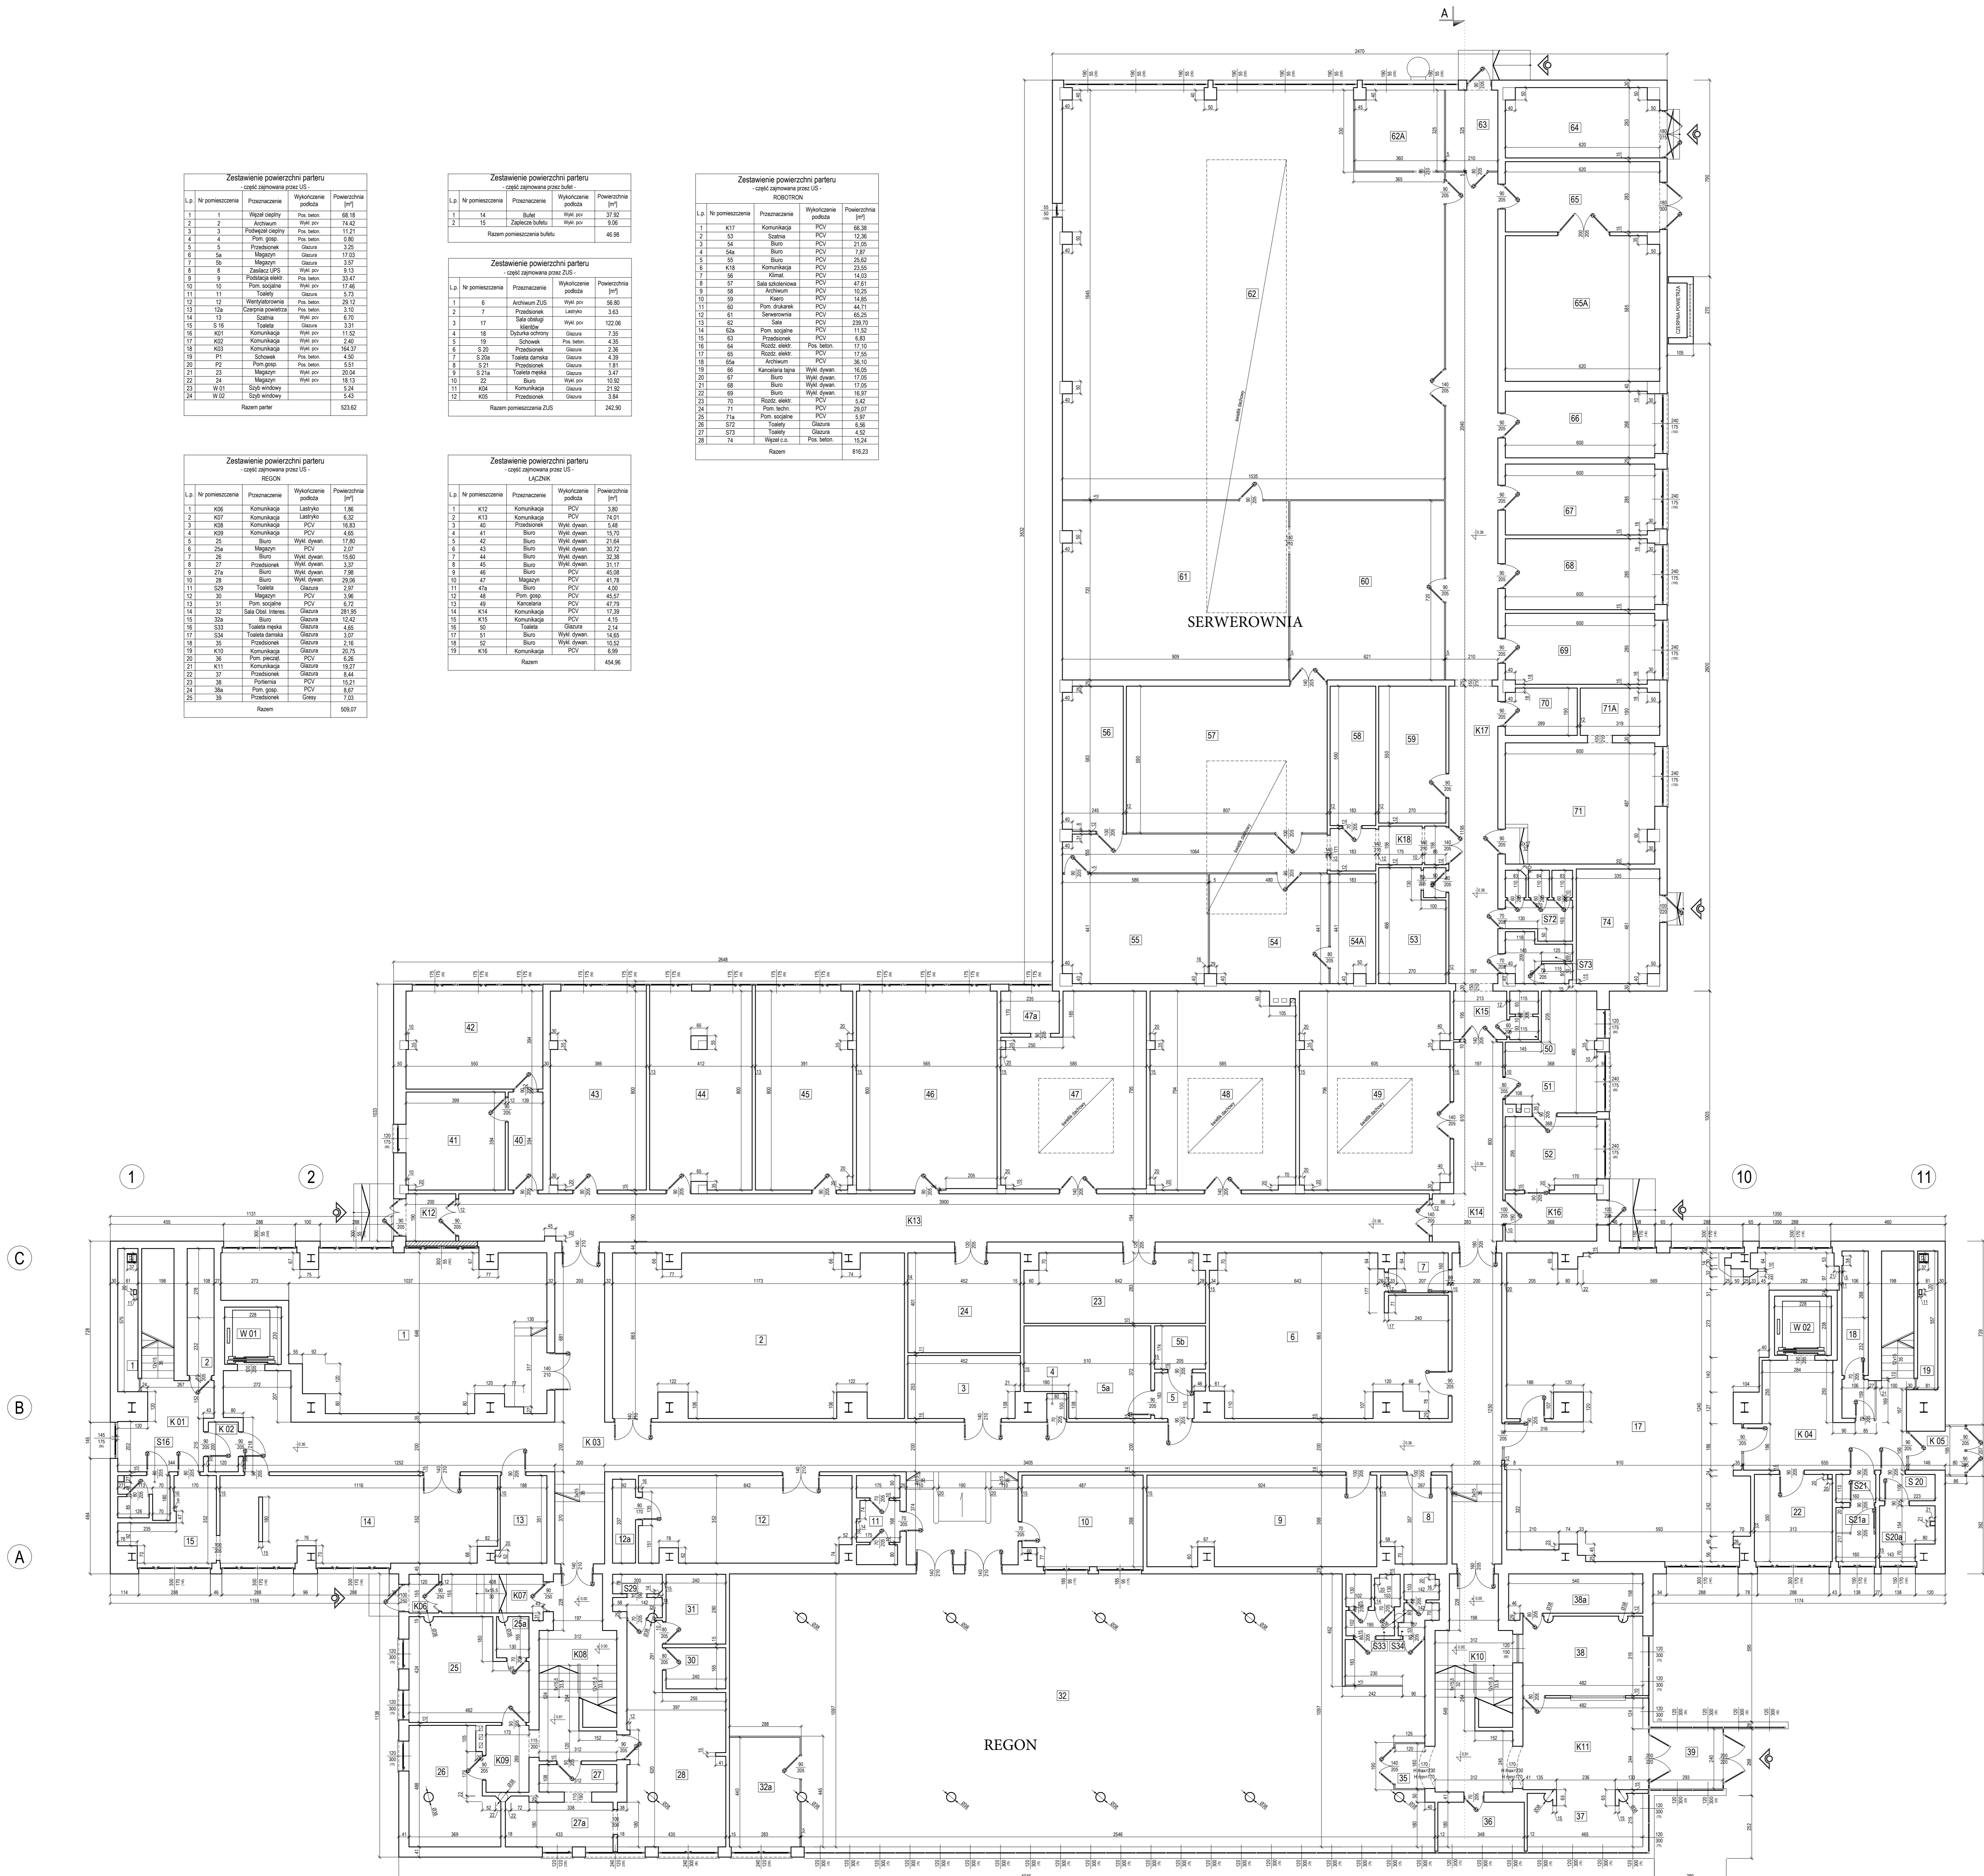

CAŁKOWITA POWIERZCHNIA PARTERU - 2993,76 m<sup>2</sup>

BUDOSERWIS Z.U.H. Sp. z o.o. ul. Koszalińska 31, 41-600 Chorzów, tel. 032 241 24 51 do 7			
Zakład Ekspertyz i Usług Gospodarczych			
Główny Urząd Statystyczny z siedzibą w Warszawie			
Inwentaryzacja architektoniczno - budowlana			
Budynek GUS W-wa ul. 1 Sierpnia 21			
Rzut parteru			
Sporządził: Inż. inż. Michał Szał	Data: 12.12.2013.	Nr. ewn.: -	A-2
Sprawdził: Inż. Michał Dzionek	Data: -	Nr. ewn.: -	
Sporządził: Inż. inż. Dorota Szał	Data: -	Nr. ewn.: -	
Sprawdził: Inż. inż. Dorota Szał	Data: -	Nr. ewn.: -	