


# PRZEKRÓJ A-A

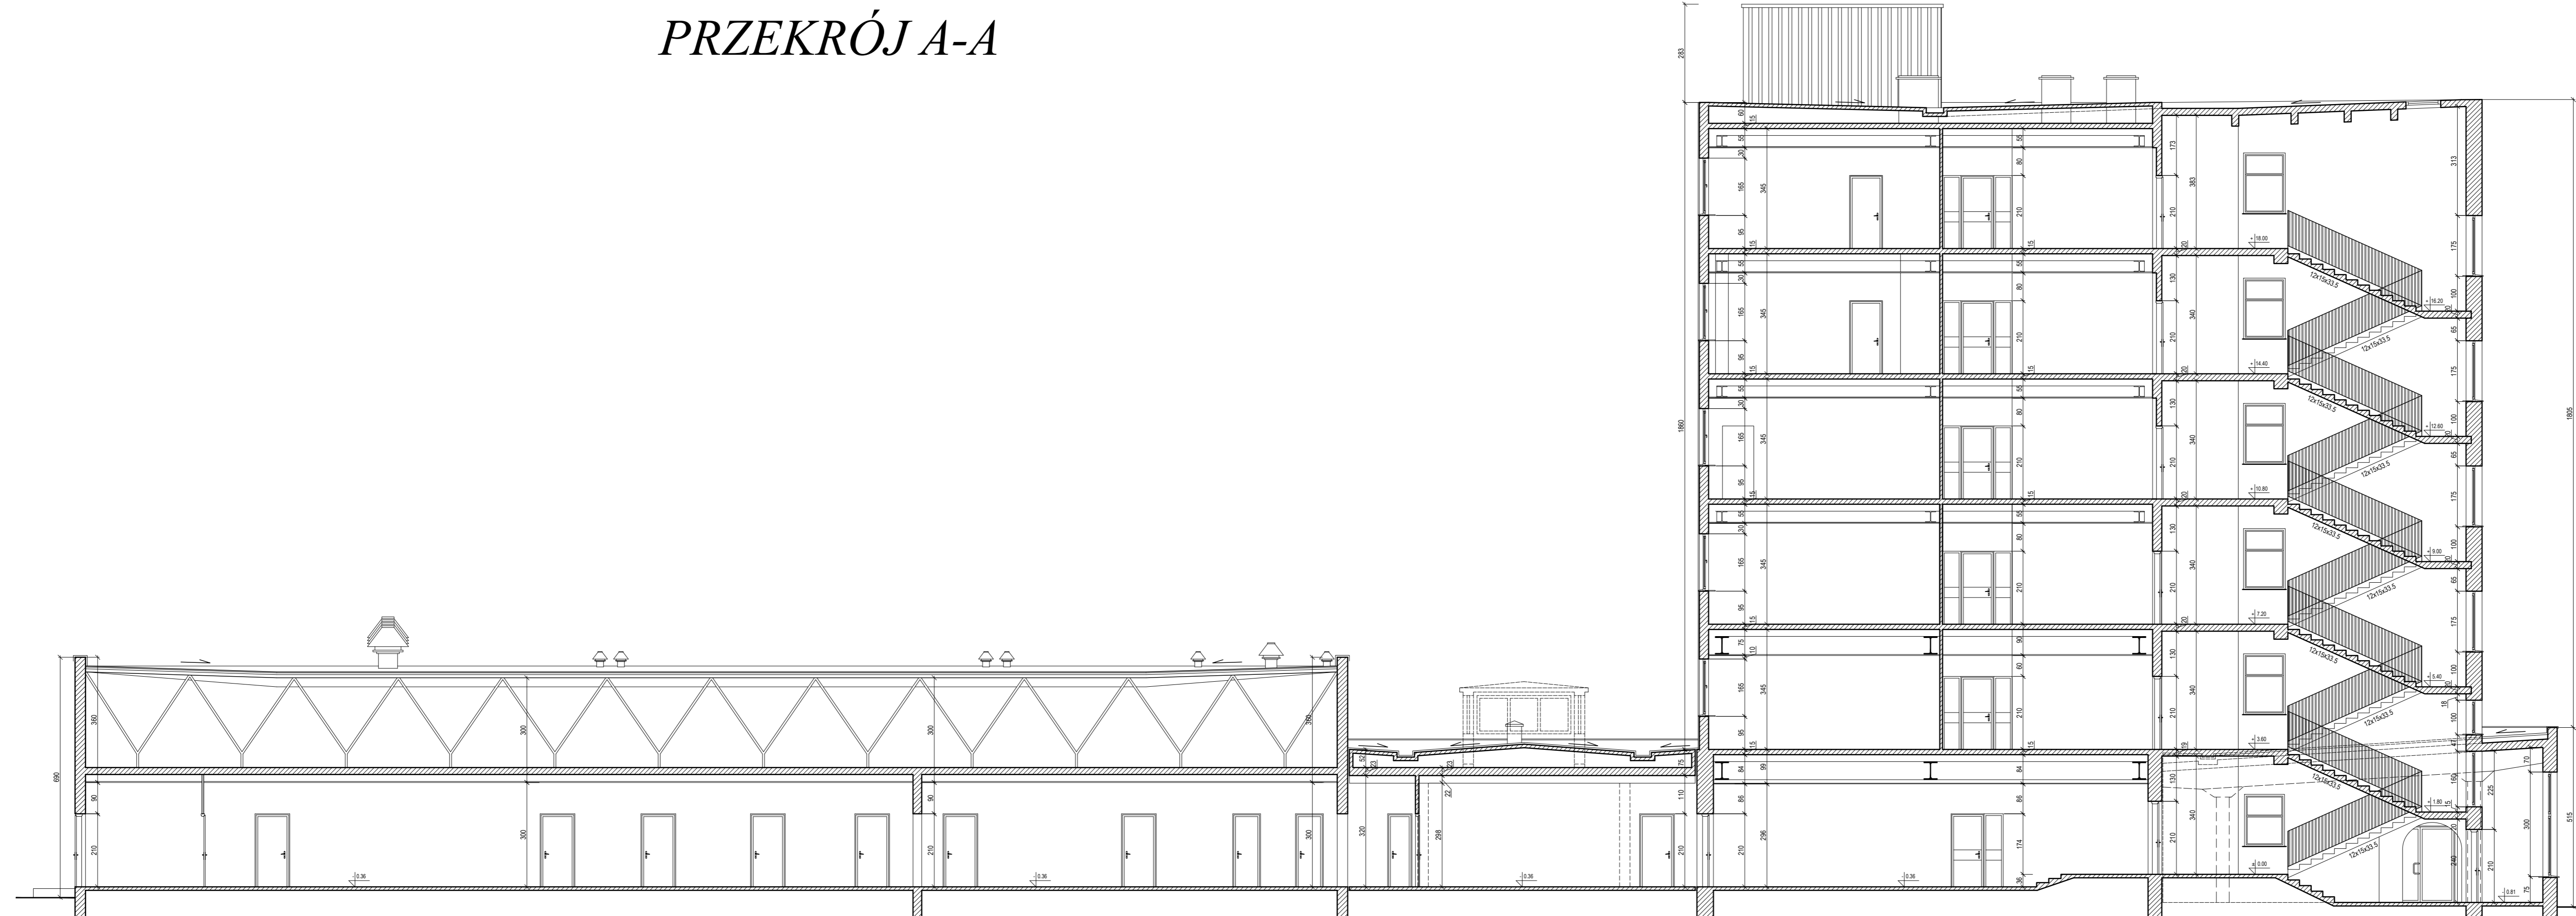

BUDOSERWIS Z.U.H. Sp. z o.o. ul. ... .. 5, E tel. (032) 241 24 51 do 7			
Załącznik nr 1 do projektu			
Investor:	... .. : A a : a A y a : a a		
Temat opracowania:	Inwentaryzacja architektoniczno - budowlana		
Obiekt:	Budynek GUS W-wa ul. 1 Sierpnia 21		
Temat rysunku:	U: A 1500E		
Sporządził:	Podpis:	Data:	Nr rys.:
{ ... }	{ ... }	12.12.2013r.	A-9
Sprzedaż:	Podpis:	Skala:	
{ ... }	{ ... }	1:100	
Sprawdził:	Podpis:		
{ ... }	{ ... }		