


PRZEKRÓJ A-A

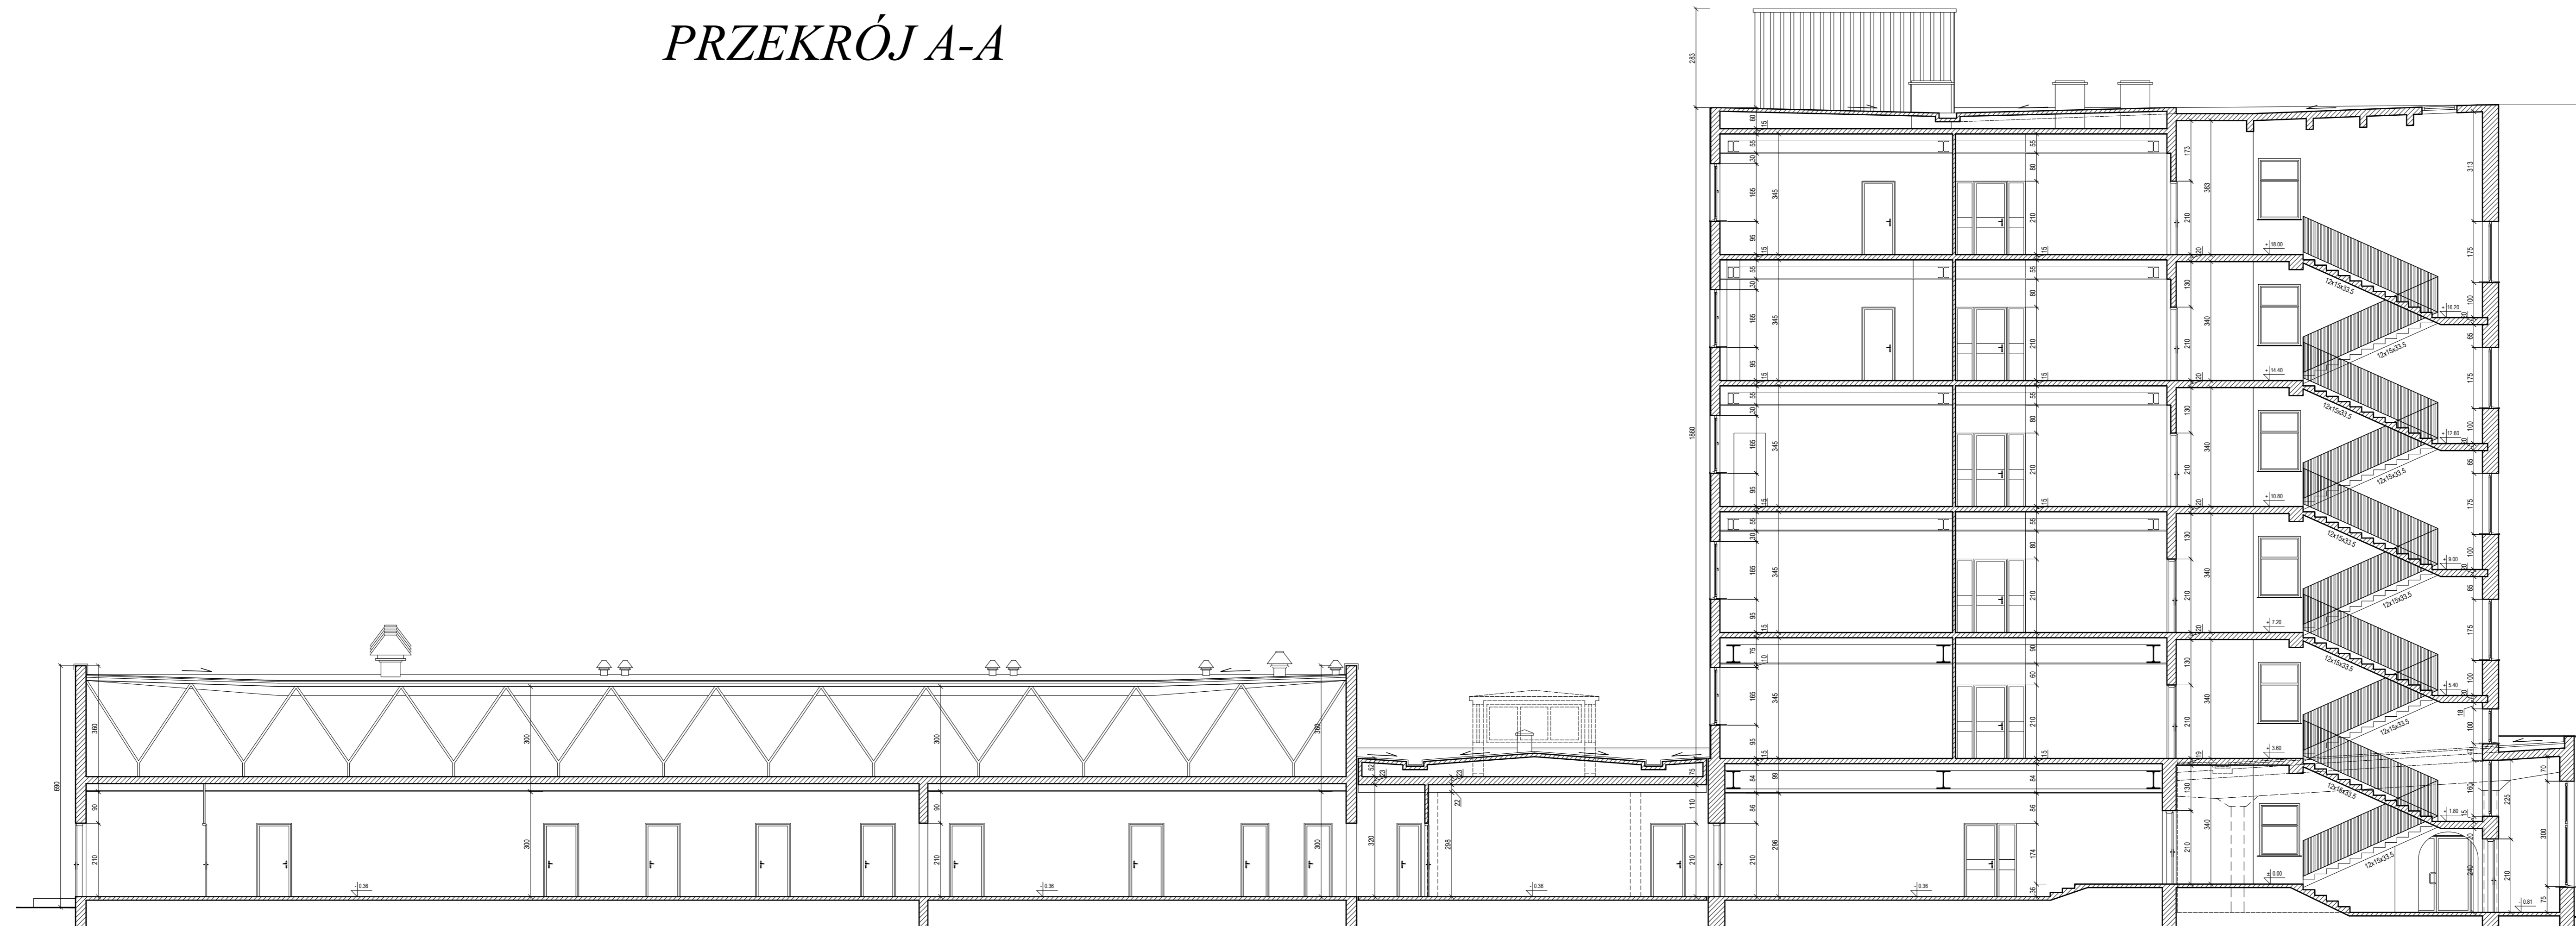

BUDOSERWIS Z.U.H. Sp. z o.o. ul. 5, E tel. (032) 241 24 51 do 7			
Załącznik nr 1 do projektu			
Investor:		
Temat opracowania:	Inwentaryzacja architektoniczno - budowlana		
Obiekt:	Budynek GUS W-wa ul. 1 Sierpnia 21		
Temat rysunku:	Uł: 1/150		
Sporządził:	Podpis:	Data:	Nr rys.:
...	...	12.12.2013r.	A-9
Sprzedaż:	Podpis:	Skala:	
...	...	1:100	
Sprawdził:	Podpis:		
...	...		