

Zestawienie powierzchni partiu - część zaprogramowana przez US -			
Lp.	Nr pomieszczenia	Przeznaczenie	Powierzchnia [m <sup>2</sup> ]
1	1	Wizualizacja	88,10
2	2	Archiwum	74,42
3	3	Podziemia	11,21
4	4	Pom. gosp.	0,83
5	5	Przebiegnik	3,25
6	6	Magazyn	17,33
7	7	Skł.	3,37
8	8	Przebiegnik	2,12
9	9	Podziemia	33,47
10	10	Pom. socjalne	17,46
11	11	Toalety	5,75
12	12	Wentylatorownia	29,12
13	13a	Całkowita powierzchnia	3,32
14	13	Łazienka	6,70
15	15	Toalety	2,31
16	K01	Komunikacja	11,52
17	K02	Komunikacja	2,40
18	K03	Komunikacja	164,37
19	P1	Schowek	4,80
20	P2	Pom. gosp.	6,51
21	23	Magazyn	20,04
22	24	Magazyn	18,15
23	W 01	Biuro	5,24
24	W 02	Szafka	4,43
Razem partia			623,82



Zestawienie powierzchni partiu - część zaprogramowana przez buł. -			
Lp.	Nr pomieszczenia	Przeznaczenie	Powierzchnia [m <sup>2</sup> ]
1	14	Buła	37,92
2	15	Zaplecze buł. / Pom. gosp.	9,66
Razem pomieszczenia buł.			46,98

Zestawienie powierzchni partiu - część zaprogramowana przez ZUS -			
Lp.	Nr pomieszczenia	Przeznaczenie	Powierzchnia [m <sup>2</sup> ]
1	6	Archiwum ZUS	56,80
2	7	Przebiegnik	2,63
3	17	Sala obsługi	122,06
4	18	Wydział ochrony	7,35
5	19	Schowek	4,33
6	S 20	Przebiegnik	2,38
7	S 20a	Toaleta damska	4,39
8	S 21	Przebiegnik	1,81
9	S 21a	Toaleta męska	3,67
10	22	Biuro	19,92
11	K04	Komunikacja	21,92
12	K05	Przebiegnik	3,84
Razem pomieszczenia ZUS			242,90

Zestawienie powierzchni partiu - część zaprogramowana przez US -			
Lp.	Nr pomieszczenia	Przeznaczenie	Powierzchnia [m <sup>2</sup> ]
1	K07	Komunikacja	66,38
2	53	Schowek	2,86
3	54	Biuro	21,95
4	54a	Biuro	2,87
5	55	Biuro	23,63
6	K18	Komunikacja	23,93
7	56	Korridor	14,93
8	57	Sala ekspedycji	42,91
9	58	Archiwum	10,25
10	59	Kanał	14,85
11	60	Pom. socjalne	44,71
12	61	Serwerownia	69,25
13	62	Sala	229,70
14	62a	Pom. socjalne	11,50
15	63	Przebiegnik	4,83
16	64	Rożni. ekwi.	17,10
17	65	Rożni. ekwi.	17,95
18	65a	Archiwum	36,10
19	66	Kanalaria	16,50
20	67	Biuro	17,95
21	68	Biuro	17,95
22	69	Biuro	16,97
23	70	Rożni. ekwi.	5,42
24	71	Pom. socjalne	29,07
25	71a	Pom. socjalne	6,97
26	677	Kanalaria	6,96
27	677	Kanalaria	4,35
28	74	Wizualizacja	15,24
Razem			816,23

Zestawienie powierzchni partiu - część zaprogramowana przez US -			
Lp.	Nr pomieszczenia	Przeznaczenie	Powierzchnia [m <sup>2</sup> ]
1	K06	Komunikacja	1,90
2	K07	Komunikacja	6,32
3	K08	Komunikacja	16,63
4	K09	Komunikacja	4,66
5	25	Biuro	17,80
6	25a	Magazyn	2,07
7	26	Biuro	15,80
8	27	Przebiegnik	3,37
9	27a	Biuro	7,88
10	28	Biuro	29,66
11	S20	Toaleta	2,97
12	30	Magazyn	3,96
13	31	Pom. socjalne	6,73
14	32	Sala eksp. interes.	281,06
15	32a	Biuro	12,42
16	S33	Toaleta męska	4,93
17	S34	Toaleta damska	3,07
18	36	Przebiegnik	2,10
19	K10	Komunikacja	20,79
20	36	Pom. socjalne	6,38
21	K11	Komunikacja	19,27
22	37	Przebiegnik	8,44
23	38	Korridor	19,21
24	38a	Pom. gosp.	6,61
25	39	Przebiegnik	7,33
Razem			909,07

Zestawienie powierzchni partiu - część zaprogramowana przez US -			
Lp.	Nr pomieszczenia	Przeznaczenie	Powierzchnia [m <sup>2</sup> ]
1	K12	Komunikacja	3,80
2	K13	Komunikacja	74,01
3	40	Przebiegnik	5,48
4	41	Biuro	16,70
5	42	Biuro	21,64
6	43	Biuro	30,72
7	44	Biuro	20,38
8	45	Biuro	31,17
9	46	Biuro	48,68
10	47	Magazyn	41,78
11	47a	Biuro	4,00
12	48	Pom. gosp.	65,57
13	49	Korridor	47,79
14	K14	Komunikacja	12,29
15	K15	Komunikacja	4,15
16	50	Toaleta	7,14
17	51	Biuro	14,65
18	52	Biuro	19,52
19	K16	Komunikacja	6,99
Razem			454,96

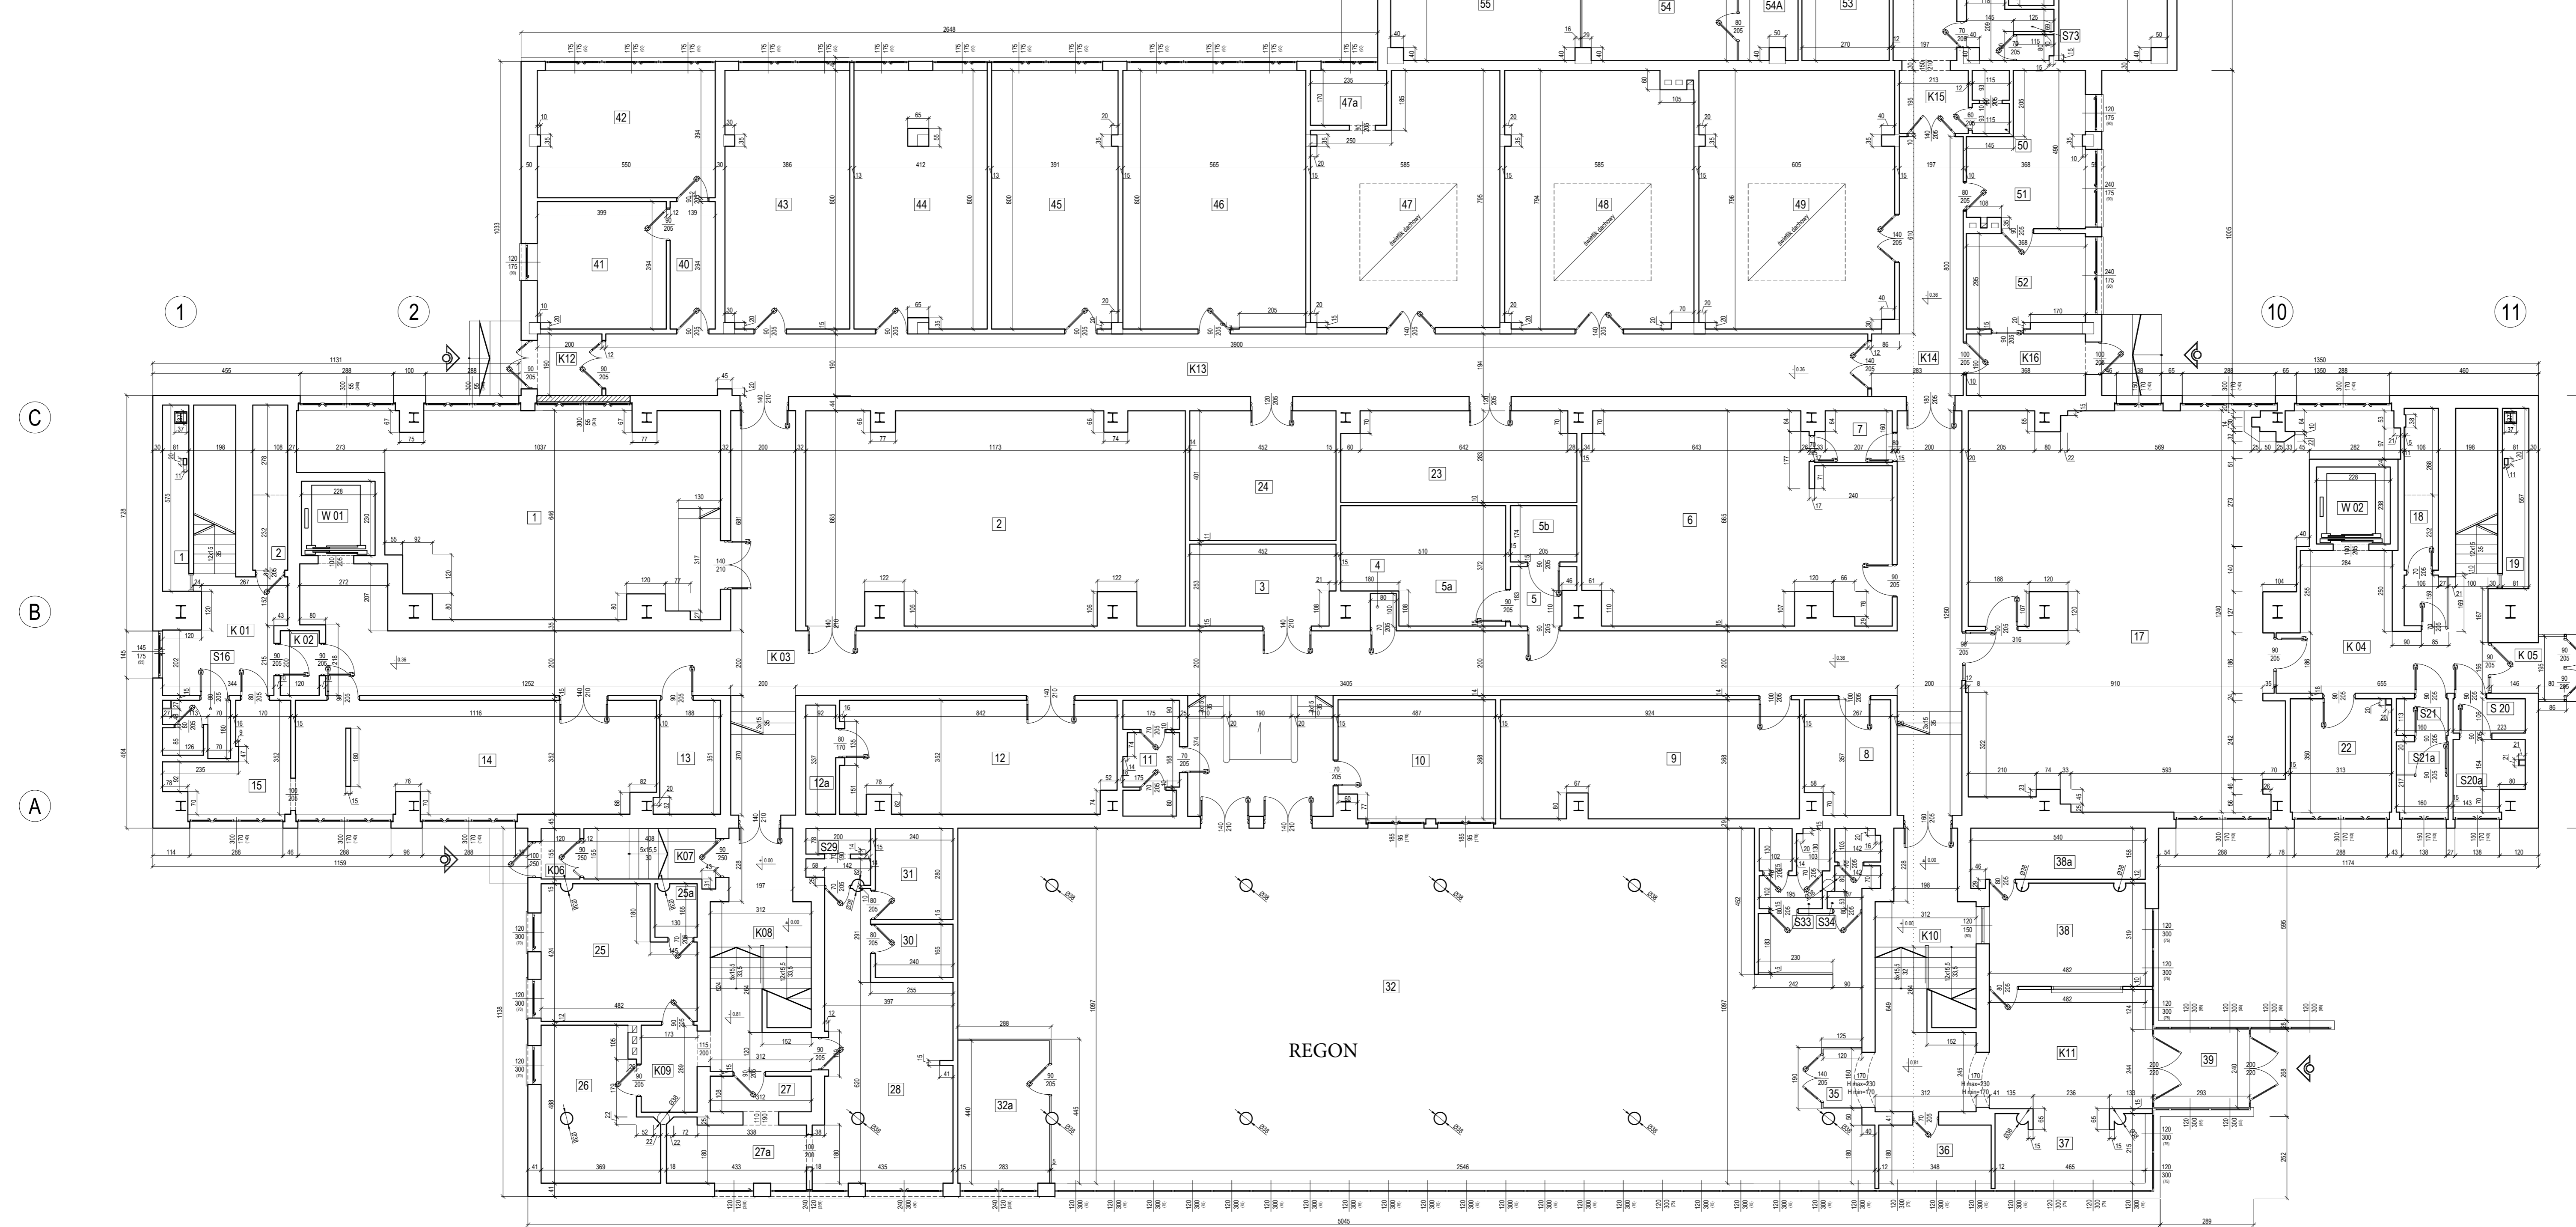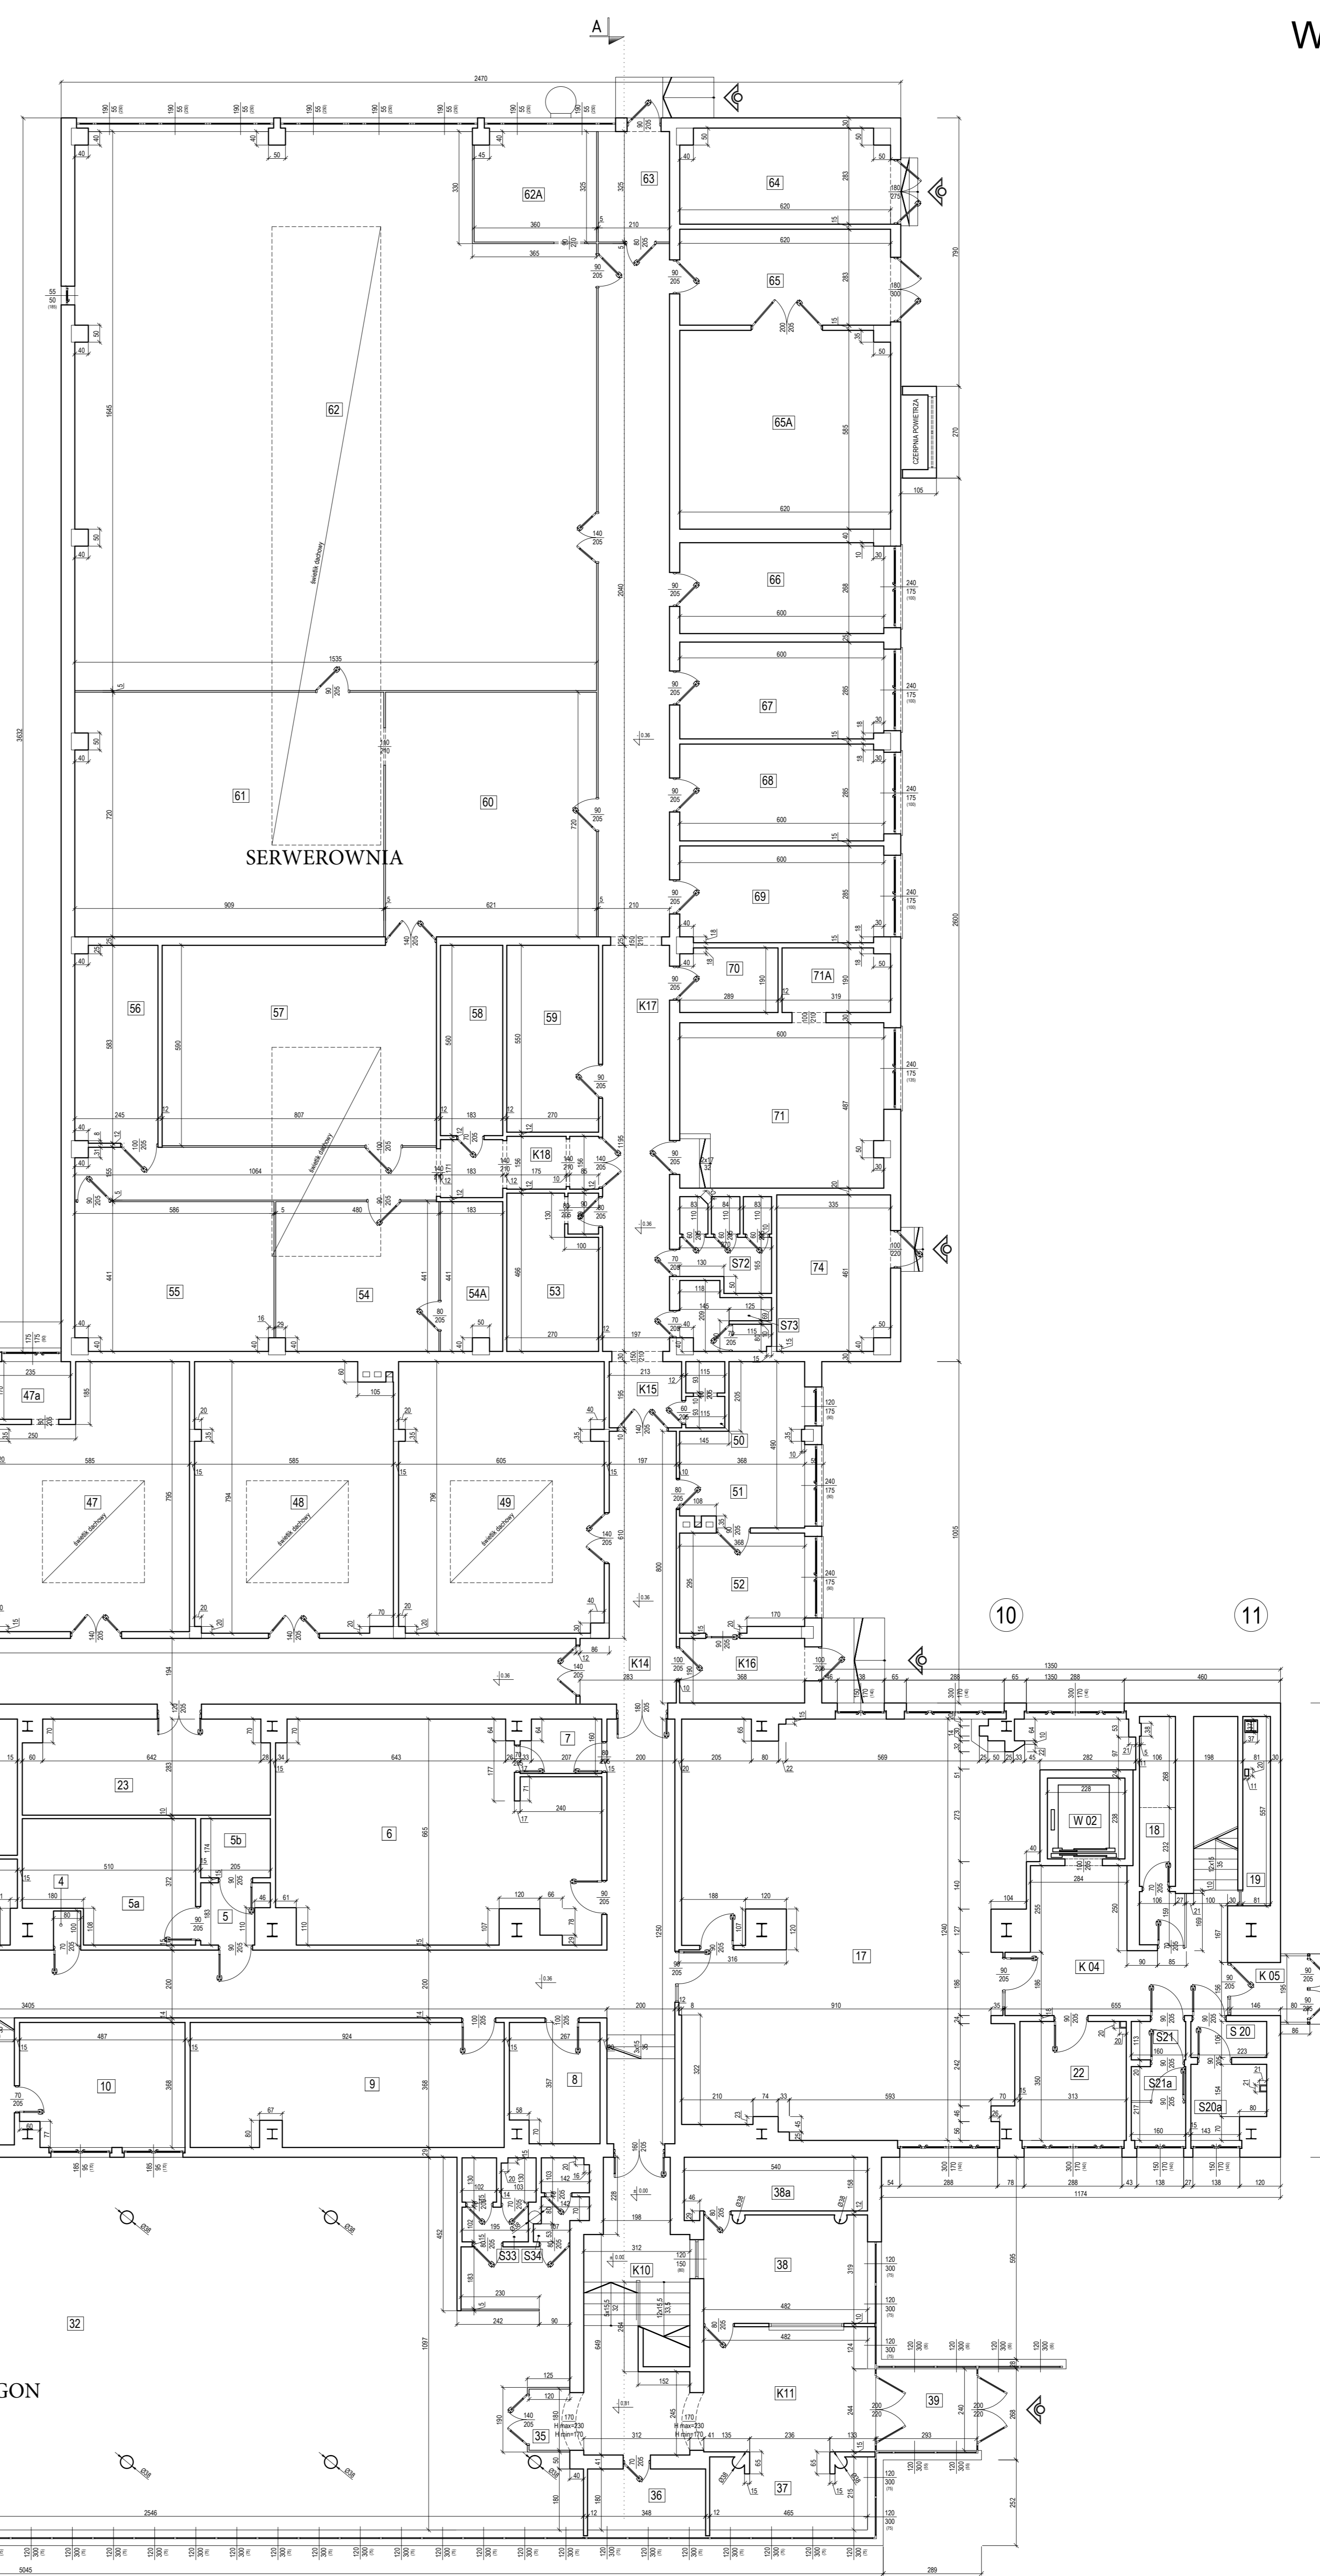

CAŁKOWITA POWIERZCHNIA PARTIU - 2993,76 m<sup>2</sup>

BUDOSERWIS Z.U.H. Sp. z o.o.  
ul. Koszalińska 31, 41-600 Chorzów.  
tel. 032 241 24 61 do 7

Zakład Ekspertyz i Usług Gospodarczych

Główny Urząd Statystyczny  
z siedzibą w Warszawie

Inwentaryzacja  
architektoniczno - budowlana

Budynek GUS  
W-wa ul. 1 Sierpnia 21

Rzut partiu

Projektant: mgr inż. Michał Sokoł  
Sprawdził: mgr inż. Michał Dzionek  
Szkicował: mgr inż. Dorota Setała

Data: 12.12.2015.  
Skala: 1:100

Nr. ew.:  
Strona: 1 z 1  
A-2