


KORYTARZ

KORYTARZ

KORYTARZ

- regał wysoki z dolną szafka zamkniętą 80x43x185
- szafa niska 80x43x78 +80x43x78
- szafa wysoka zamknięta 80x43x185
- szafa 80x43x185 ubraniowa
- SP-1 szafka-pomocnik-podburkowa 42x57x60
- SP-1 szafka-pomocnik-wolnostojąca 42x57x60
- F fotel 82x76x73
- F2 kanapa 212x76x73

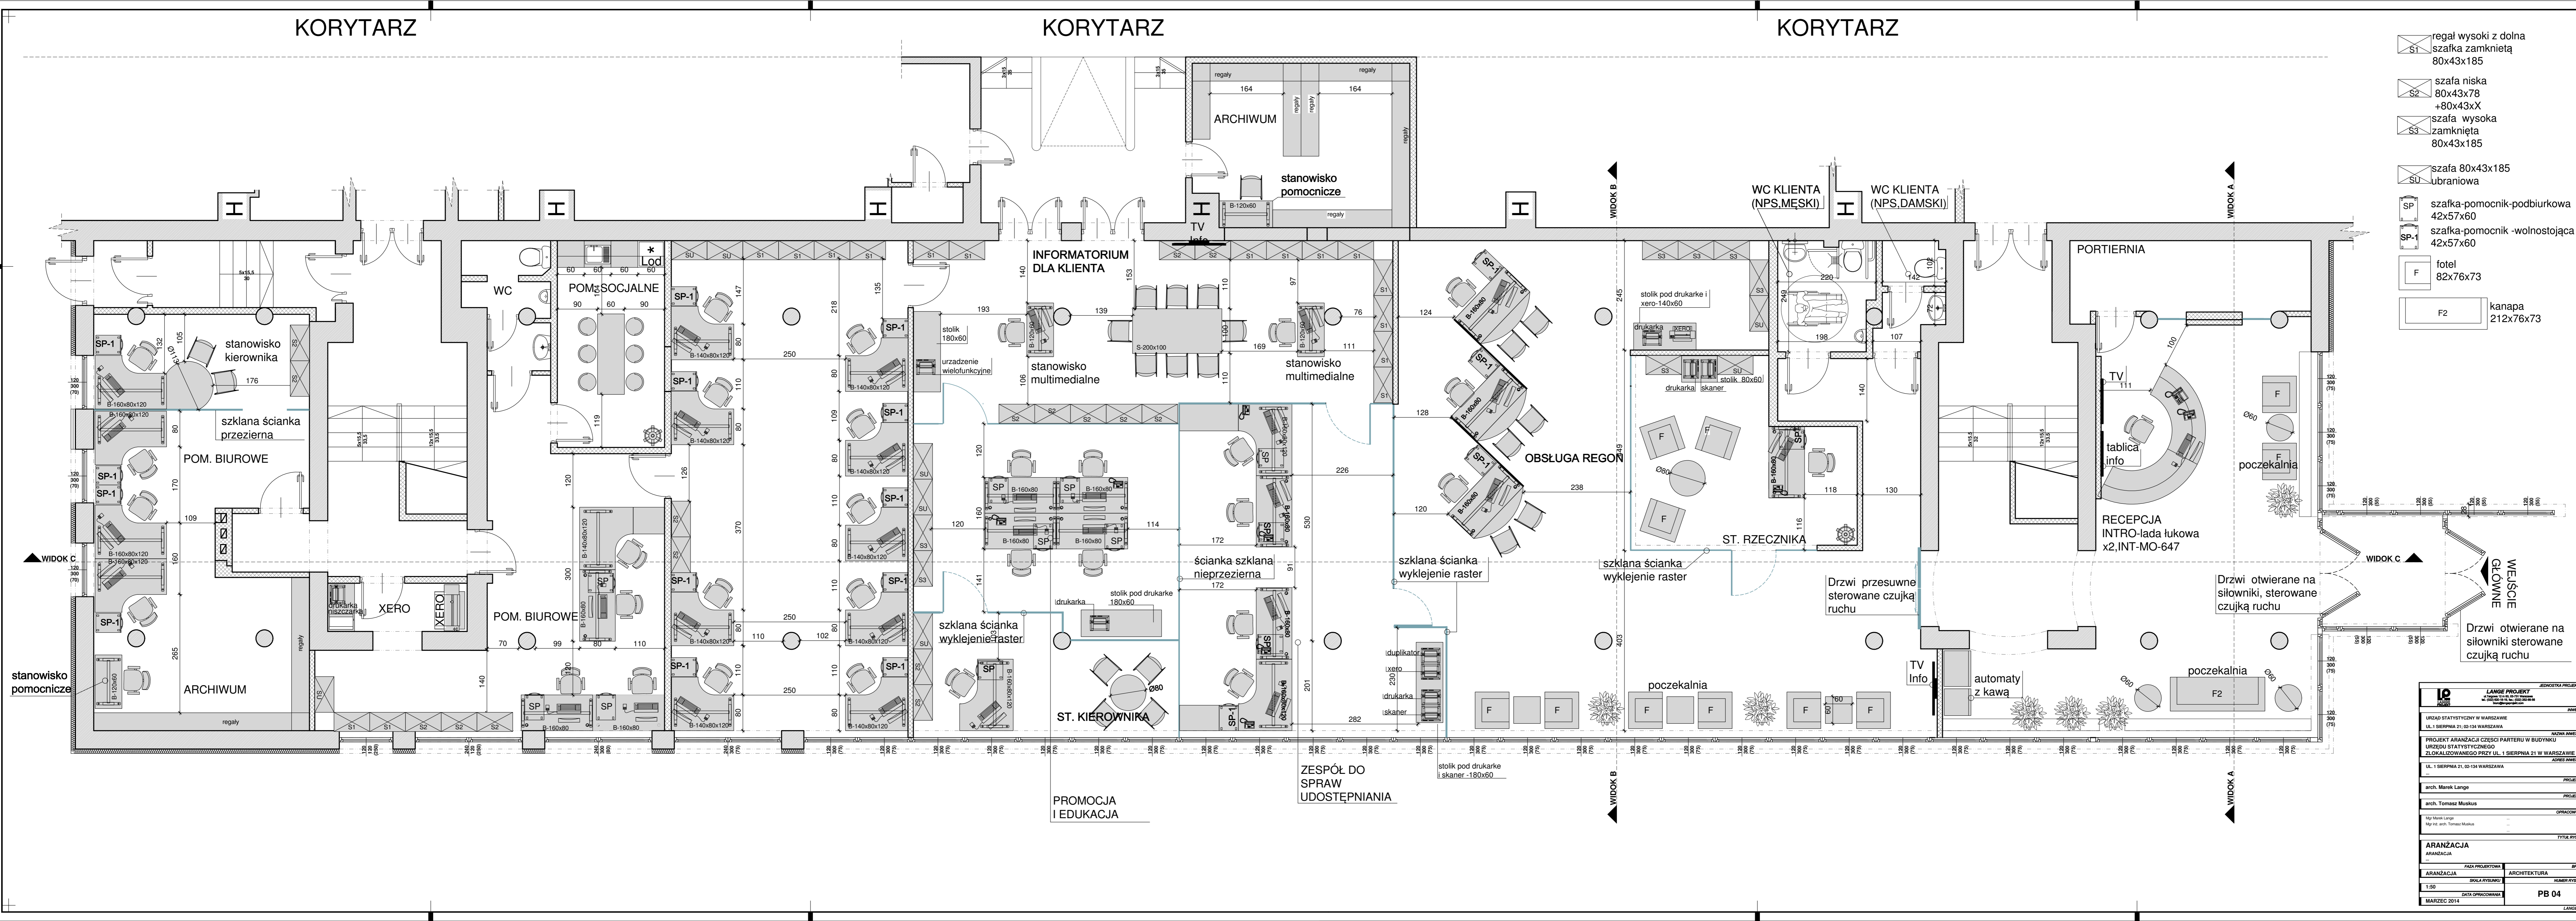

LANGE PROJEKT ul. Sierpnia 21, 01-641 Warszawa	
PROJEKT ARANŻACJI CZĘŚCI PARTERU W BUDYNKU WYKONANIE PRACY WYKONANO ZLOKALIZOWANIE PRZY UL. 1 SIERPNIA 21 W WARSZAWIE	
ul. 1 Sierpnia 21, 01-641 Warszawa	PROJEKTOWY
mgr. Marek Lange	PROJEKTOWY
mgr. Tomasz Włoch	PROJEKTOWY
mgr. inż. Tomasz Włoch	OPRACOWUJĄCY
TITUL PRACOWNIKA	
ARANŻACJA	
ARANŻACJA	PROJEKTOWY
ARANŻACJA	ARCHYTEKTURA
T.S.	PRACOWNIK
MARZEC 2014	PB 04